

ООО "ПРОЕКТ ВВ"

Жилой комплекс со встроенно - пристроенными помещениями
общественного использования и надземной автостоянкой в границах улиц
Викулова - Начдива Васильева -Каменщиков - Металлургов в
Верх-Исетском районе города Екатеринбурга

Первый этап строительства.
Многоэтажный жилой дом №1 со встроенными
помещениями общественного использования.
Секция 1А

Внутреннее электрооборудование и электроосвещение
Рабочая документация
09 - 1117 - 01А - ЭЛ

Изм.	Кол.уч	Лист	Ндок.	Подп.	Дата

Екатеринбург 2019

Содержание общих данных		
Лист	Наименование	Примечание
1.1	Общие данные	
1.2-1.3	Ведомость рабочих чертежей основного комплекта	
1.4	Ведомость ссылочных и прилагаемых документов	
1.5-1.7	Общие указания	

Главный инженер проекта

[Signature]

«Жилой комплекс со встроенно - пристроенными помещениями общественного использования и надземной автостоянкой в границах улиц Викулова - Начдива Васильева -Каменщиков -Металлургов в Верх-Исетском районе города Екатеринбурга».

Стадия	Лист	Листов
Р	1.1	35

ООО "Проект ВВ"

Ведомость рабочих чертежей основного комплекта													
Лист		Наименование						Примечание					
1.1...1.7		Общие данные											
2		Схема принципиальная вводных устройств (начало)											
3		Схема принципиальная вводных устройств (продолжение)											
4		Схема принципиальная вводных устройств (окончание)											
5		Схема принципиальная распределительной сети (начало)											
6		Схема принципиальная распределительной сети (продолжение)											
7		Схема принципиальная распределительной сети (окончание)											
8		Схема принципиальная распределительной сети. Журнал											
9		Схема принципиальная этажного щита ЩЭ/1 (1 отсек)											
10		Схема принципиальная этажного щита ЩЭ/2 (2 отсек)											
11		Схема принципиальная квартирного щита ЩК											
12		Схема принципиальная квартирного щита ЩК1											
13		Схема принципиальная квартирного щита ЩК2											
14		Схема принципиальная щита ЩИТП. Теплопункт											
15		Схема принципиальная щита ШРл. Машинное помещение лифтов											
16		Схема принципиальная заземления и уравнивания потенциалов											
Взам.инв N		17		План распределительной и силовой сети подвала									
		18		План распределительной и силовой сети 1 этажа									
		19		План распределительной и силовой сети типового 2...24 этажа									
Подпись и дата		20		План распределительной и силовой сети 25 этажа									
		21		План распределительной и силовой сети техэтажа									
Инв. №подл													
								09 - 1117 - 01А - ЭЛ				Лист	
		Изм	Кол. уч.	Лист	Ндок	Подпись	Дата					1.2	

Копировал

Формат А4

Ведомость рабочих чертежей основного комплекта
--

[illegible][illegible]

Ведомость ссылочных и прилагаемых документов

Обозначение	Наименование	Примечание
	<u>Ссылочные документы</u>	
ПУЭ, изд. 6 и 7	Правила устройства электроустановок.	
СП 31-110-2003	Проектирование и монтаж электроустановок жилых	
	и общественных зданий.	
СП 52.133330.2011	Естественное и искусственное освещение	
СО 153-34.21.122-03	Инструкция по устройству молниезащиты зданий	
	и сооружений	
5.407-83	Установка выключателей и штепсельных розеток	
09 - 1117 - 01А - ЭГ	Заземление и молниезащита	
09 - 1117 - 01А - ЭЛ1	Нежилые помещения	
	Прилагаемые документы	
09 - 1117 - 01А - ЭЛ.С	Спецификация оборудования, изделий и материалов	
09 - 1117 - 01А - ЭЛ.ЛО1	Опросный лист на ВРУ1 и ГРЩ1	
09 - 1117 - 01А - ЭЛ.ЛО2	Опросный лист на ВРУ2 и ГРЩ2	

Имя Исполнителя	Взам.инв N	Подпись и дата

ОБЩИЕ УКАЗАНИЯ

1. Настоящий проект разработан в соответствии с действующими нормами и правилами, в том числе нормами и правилами по электробезопасности.

2. По степени надежности электроснабжения жилой дом относится ко второй категории. Аварийное освещение, электроприемники ОПС, насосные, ИТП, дымоудаление, лифты - к первой категории. Электроснабжение жилого дома осуществляется от внешней питающей сети напряжением 380/220 В.

3. Расчетные мощности на вводе и распределительных линиях жилого дома, приняты для варианта оборудования квартир электроплитами мощностью до 8,5 кВт в соответствии с СП 31-110-2003 «Проектирование и монтаж электроустановок жилых и общественных зданий».

Расчетные показатели, для жилого дома, на вводе в рабочий режим составляют:

- ввод 1: $P_p = 126,9$ кВт, $I_p = 198,7$ А;
- ввод 2: $P_p = 122,9$ кВт, $I_p = 194,0$ А; вводы 1,2: $P_{ав.} = 220,6$ кВт, $I_{ав.} = 347,7$ А;
- ввод 3: $P_p = 125,5$ кВт, $I_p = 196,3$ А;
- ввод 4: $P_p = 129,1$ кВт, $I_p = 206,3$ А; вводы 3,4: $P_{ав.} = 223,1$ кВт, $I_{ав.} = 352,7$ А;

Учет и контроль электроэнергии выполнен на вводах, в щитах ВРУ и поквартирно в этажных щитках.

4. Вводно-распределительные устройства ВРУ-1-50, ВРУ-1-13 (жилого дома), расположены на 1 этаже в помещении электрощитовой.

5. Питание электроприемников первой категории выполнено от ВРУ с устройством АВР.

6. Степень защиты устанавливаемого оборудования: вне электрощитовой не менее IP31, во влажных, сырых, технических помещениях- не менее IP44 и IP54.

7. Этажные щиты предусмотрены фирмы «Уралметаллургаавтоматика» с автоматическими выключателями и счетчиками на отходящих линиях к квартирам.

8. Групповые автоматические выключатели для квартир размещены в квартирном щитке, установленном в коридоре квартиры. Электрощиты приняты пластиковые навесного исполнения, степень защиты IP41. Высота установки -1,7 м от пола до верха щитка.

9. Учет электроэнергии для квартир выполнен однофазными и трехфазными двухтарифными счетчиками прямого включения 1,0 кл. точности со встроенным тарификатором.

10. Групповые и питающие сети выполняются кабелями ВВГнг-LS, ВВГнг-FRLS (для противопожарных систем) , а также проводами ПуВ, 3-х и 5-ти проводными:

- фазные проводники белый, красный, черный цвет изоляции;
- нулевой рабочий проводник голубой цвет изоляции;
- защитный проводник желто-зеленый цвет изоляции.

Сети прокладываются следующими способами:

- по подвалу открыто по стенам и потолкам, а так же в кабельных лотках;
- по этажам скрыто в монолите стен и перекрытия с нижним и верхним этажом в ПВХ трубах и открыто по потолку в кабель-канале ;
- ответвления от этажных щитов к квартирным -скрыто в монолите перекрытия с нижним этажом в ПВХ трубах; выводы в металлических трубах;
- на кровле открыто и в стальных трубах;
- в нежилых помещениях открыто за подвесным потолком и в кабель-каналах;
- в полу и при проходе через стены и перекрытия в металлических или ПВХ трубах.

Изм. №подл	Взам. инв. N							09 - 1117 - 01А - ЭЛ	Лист
	Подпись и дата								1.5
	Изм	Кол. уч.	Лист	Ндок	Подпись	Дата			

11. Проектом предусмотрено рабочее, аварийное и эвакуационное освещение помещений жилого дома. Тип светильников выбран с учетом назначения помещений и условий окружающей среды. Управление электроосвещением общедомовых помещений с естественным светом осуществляется от фотореле, остальных помещений местными выключателями, установленными в этих помещениях. Управление электроосвещением нежилых помещений осуществляется с групповых щитов и местными выключателями.

12. Штепсельные розетки приняты с заземляющими контактами. Для повышения безопасности электроустановки на группах питающих штепсельные розетки, устанавливаются устройства защитного отключения с $I_{\text{ут}} < 30 \text{ мА}$.

13. Высота установки электроприборов от уровня стяжки пола:

- выключателей: в квартирах-0,9 м, в местах общего пользования-1,5м;
- розеток в жилых комнатах, коридоре 0,3 м;
- розеток кухни в местах установки рабочей поверхности на высоте 1,1 м;
- розеток для электроплит 0,5 м;
- розеток для санузла 1,0 м;

14. Система заземления принята TN-C-S с глухо-заземленной нейтралью трансформатора, с разделением нулевого рабочего (N) и нулевого защитного (PE) проводников на шинах щитов ВРУ. Для рабочего заземления предусмотрено сооружение наружного контура заземления - см. компл. 09 -1117 -01А -ЭГ.

15. Проектом предусмотрена установка отдельной главной заземляющей шины (ГЗШ) в ящике ГЗШ ПС, в помещении электрощитовой.

16. В жилом доме выполнена основная система уравнивания потенциалов, объединяющая между собой:

- PEN проводники питающих линий;
- заземляющее устройство молниезащиты;
- металлические трубы коммуникаций, входящие в здание;
- вентиляционные короба;
- металлические части каркаса здания.

Соединение указанных проводящих частей между собой выполнить при помощи главной заземляющей шины.

В ванных квартир выполнена дополнительная система уравнивания потенциалов, для этого предусмотрена коробка с шиной дополнительного уравнивания потенциалов, которая объединяет собой металлические трубы коммуникаций в квартире, розетку устанавливаемую в ванной комнате, корпус ванной.

17. Присоединение проводников основной системы уравнивания потенциалов к трубопроводам на вводе в здание выполнить с помощью сварки и хомутов.



18. Все контактные соединения в системе уравнивания потенциалов должны соответствовать требованиям ГОСТ 10434 к контактным соединениям класса 2 или выполняться сваркой.

19. Все металлические, нормально не токоведущие части электрооборудования должны быть занулены, согласно ПУЭ. Для этого используются защитные жилы (PE) питающих и групповых кабелей.

20. Молниезащита жилого дома выполнена по IV категории, в соответствии с СО-153-34.21.122-2003, устройством молниеприемной сетки с шагом ячейки не более 20х20м по кровле. К сетке присоединить все токопроводящие конструкции возвышающиеся над кровлей, стойки теле- и радиоантенн и.т.д.- см. комплект 09-1117 -01А -ЭГ

Имя Неподл	Подпись и дата	Взам.инв N							Лист	
			09 - 1117 - 01А - ЭЛ							1.6
			Изм	Кол.	Лист	Ндок	Подпись	Дата		


21. Условные обозначения, принятые в проекте:

  -  - Коробка люстровая (в монолите) с розеткой РП и 2-мя колодками СО-2.
-  - Коробка люстровая (в монолите) с розеткой РП и колодкой СО-3.
-  - Патрон настенный типа Фнп-033.
-  - Светильник настенный, типа НББ64, защищенный.
-  - Разъём штепсельный (40А), для подключения электроплит - h уст.= 500мм от чистого пола.
-  - Кнопка звонка.
-  - Разводка проводов в монолите перекрытия с нижним этажом (групповая сеть)
-  - Разводка проводов в монолите перекрытия с верхним этажом (групповая сеть)
-  - Разводка проводов в штробах "легких" (не монолитных) стен, h=2,5м.


23. Отверстия в стенах и перекрытиях используемые для электропроводок, габаритными размерами менее 100х100мм, выполняются силами монтажной организации непосредственно при производстве строительно-монтажных работ, по месту.


Иув Неподл	Подпись и дата	Взам.иув N						09 - 1117 - 01А - ЭЛ	Лист
									1.7
			Изм	Кол.	Лист	Ндок	Подпись	Дата	

Инов. № подл.	Подп. и дата	Взам. инв. №

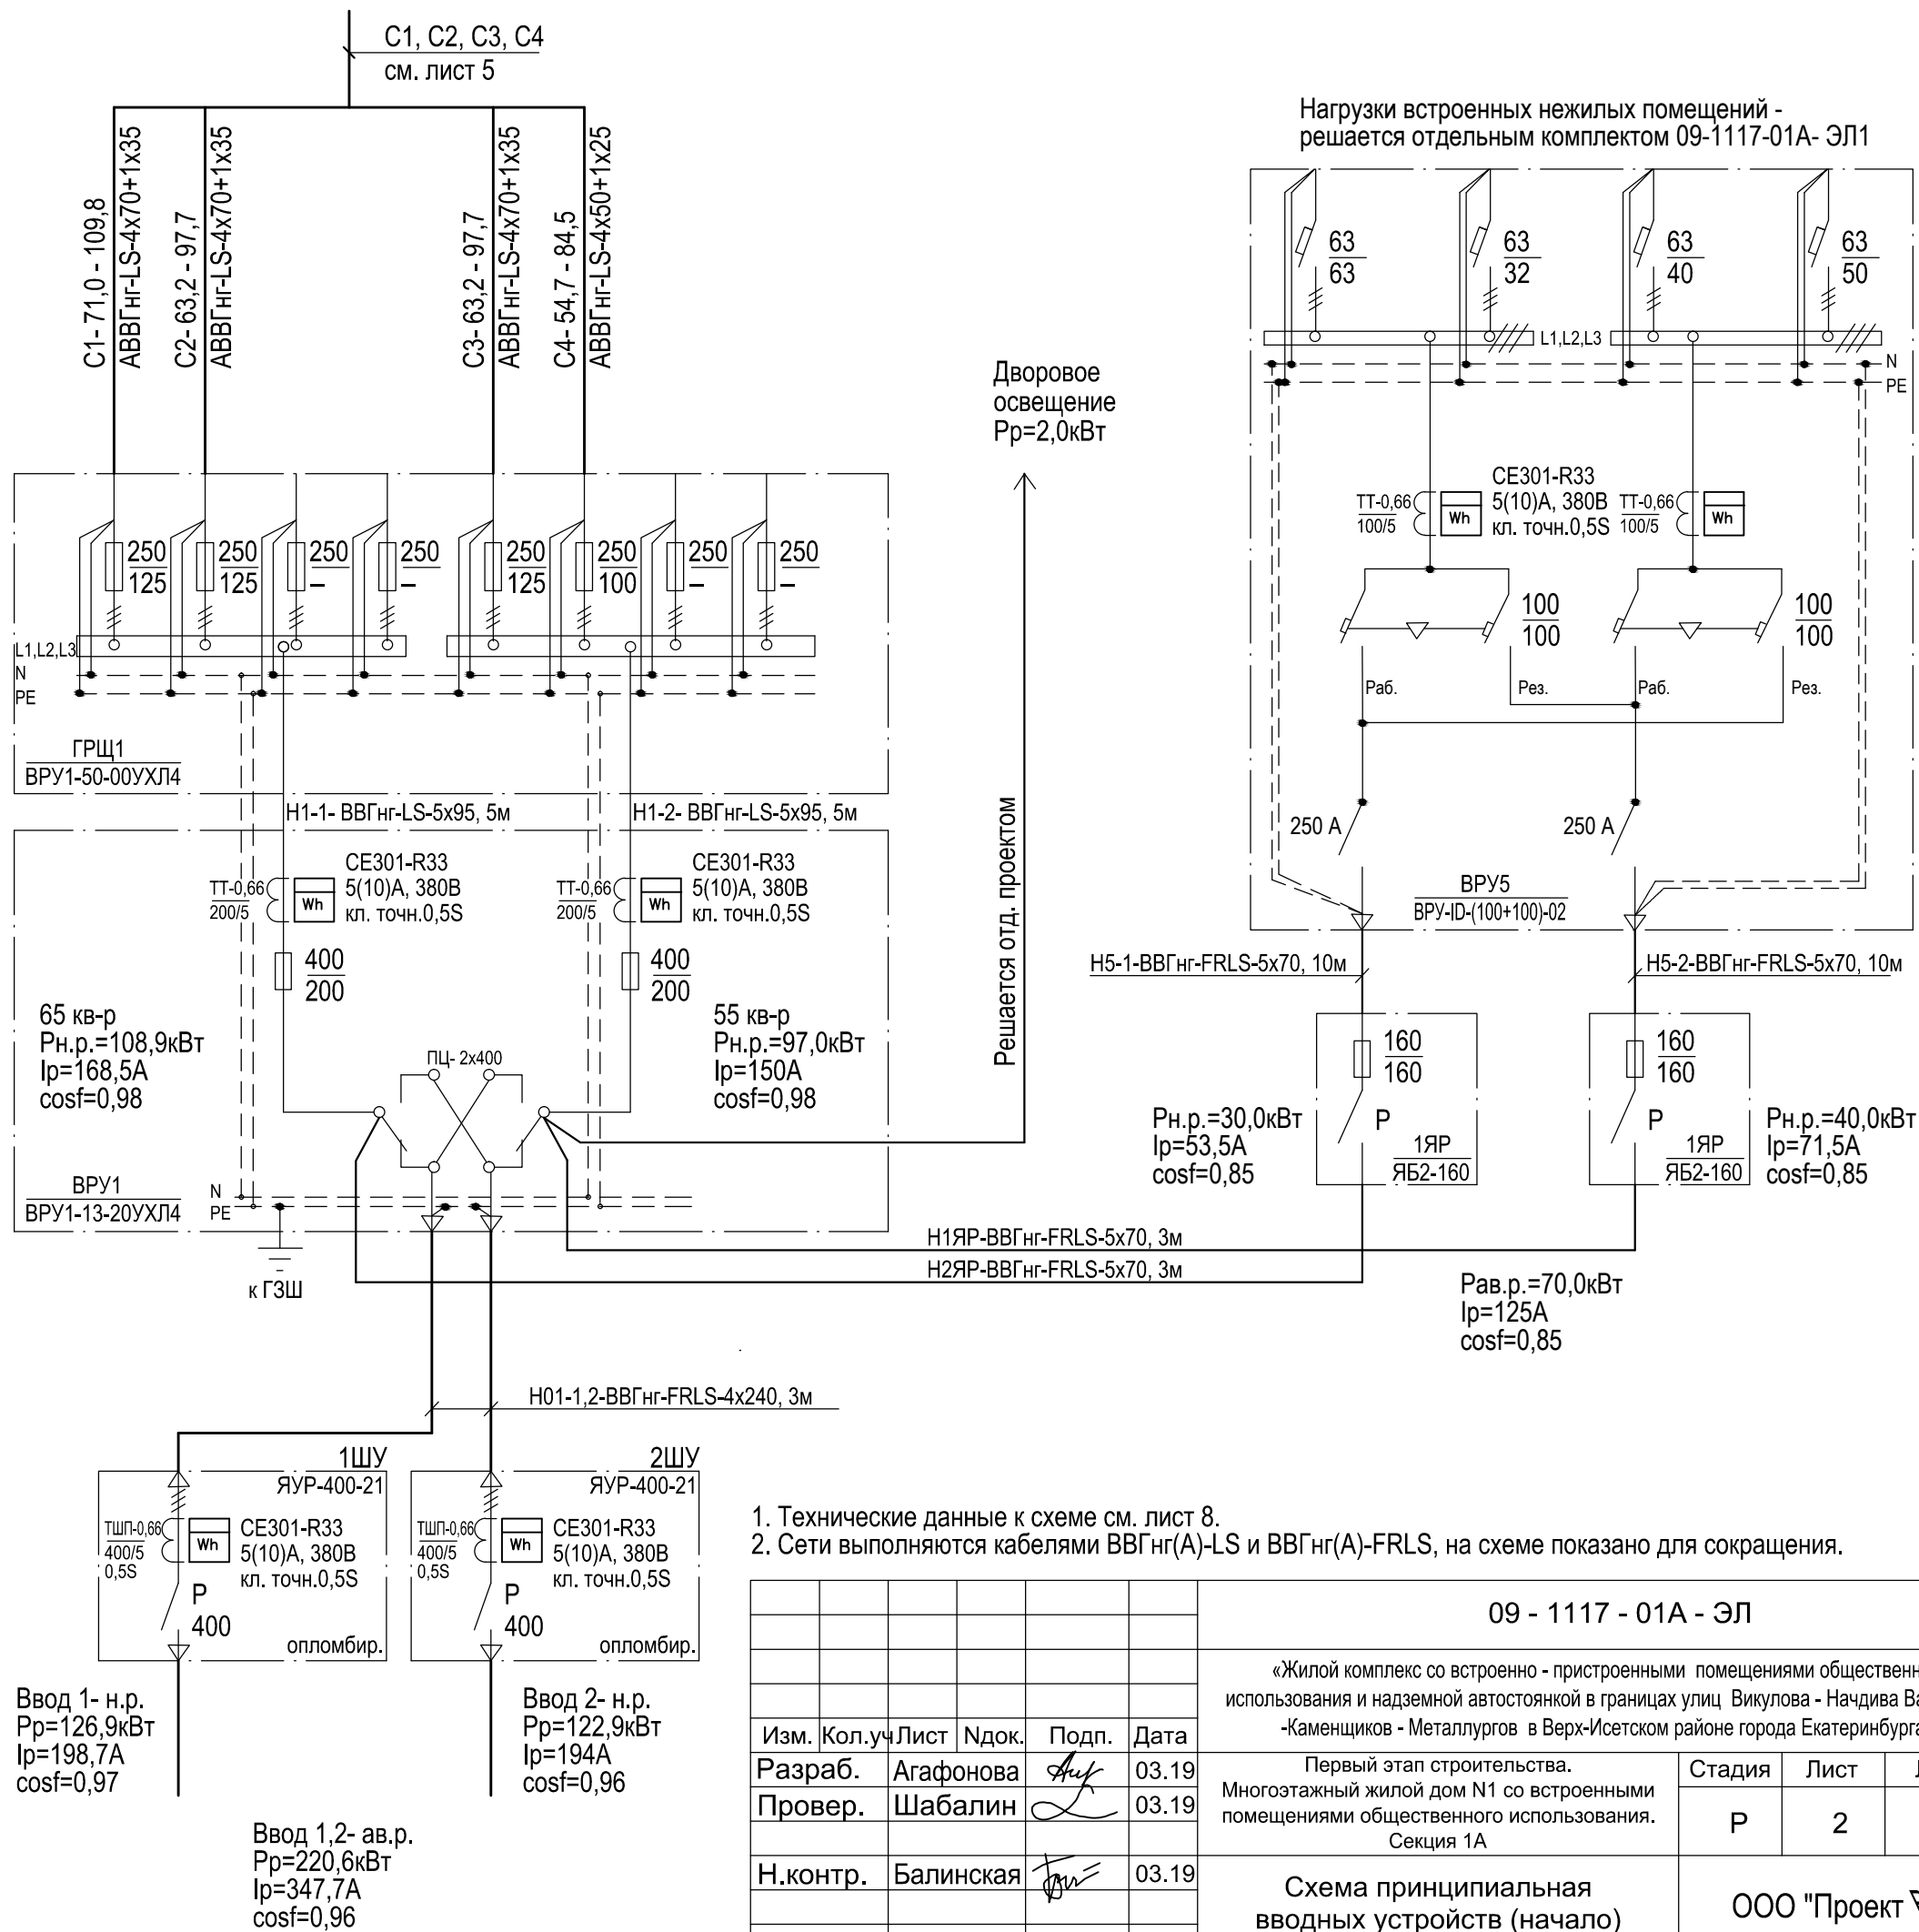

1. Технические данные к схеме см. лист 8.
2. Сети выполняются кабелями ВВГнг(А)-LS и ВВГнг(А)-FRLS, на схеме показано для сокращения.

 
						09 - 1117 - 01А - ЭЛ				
						«Жилой комплекс со встроенно - пристроенными помещениями общественного использования и надземной автостоянкой в границах улиц Викулова - Начдива Васильева -Каменщиков - Металлургов в Верх-Исетском районе города Екатеринбурга».				
Изм.	Кол.уч	Лист	Ндок.	Подп.	Дата	Первый этап строительства. Многоэтажный жилой дом N1 со встроенными помещениями общественного использования. Секция 1А		Стадия	Лист	Листов
Разраб.	Агафонова			03.19	Р			2		
Провер.	Шабалин			03.19						
						Схема принципиальная вводных устройств (начало)		ООО "Проект ВВ"		
Н.контр.	Балинская			03.19						

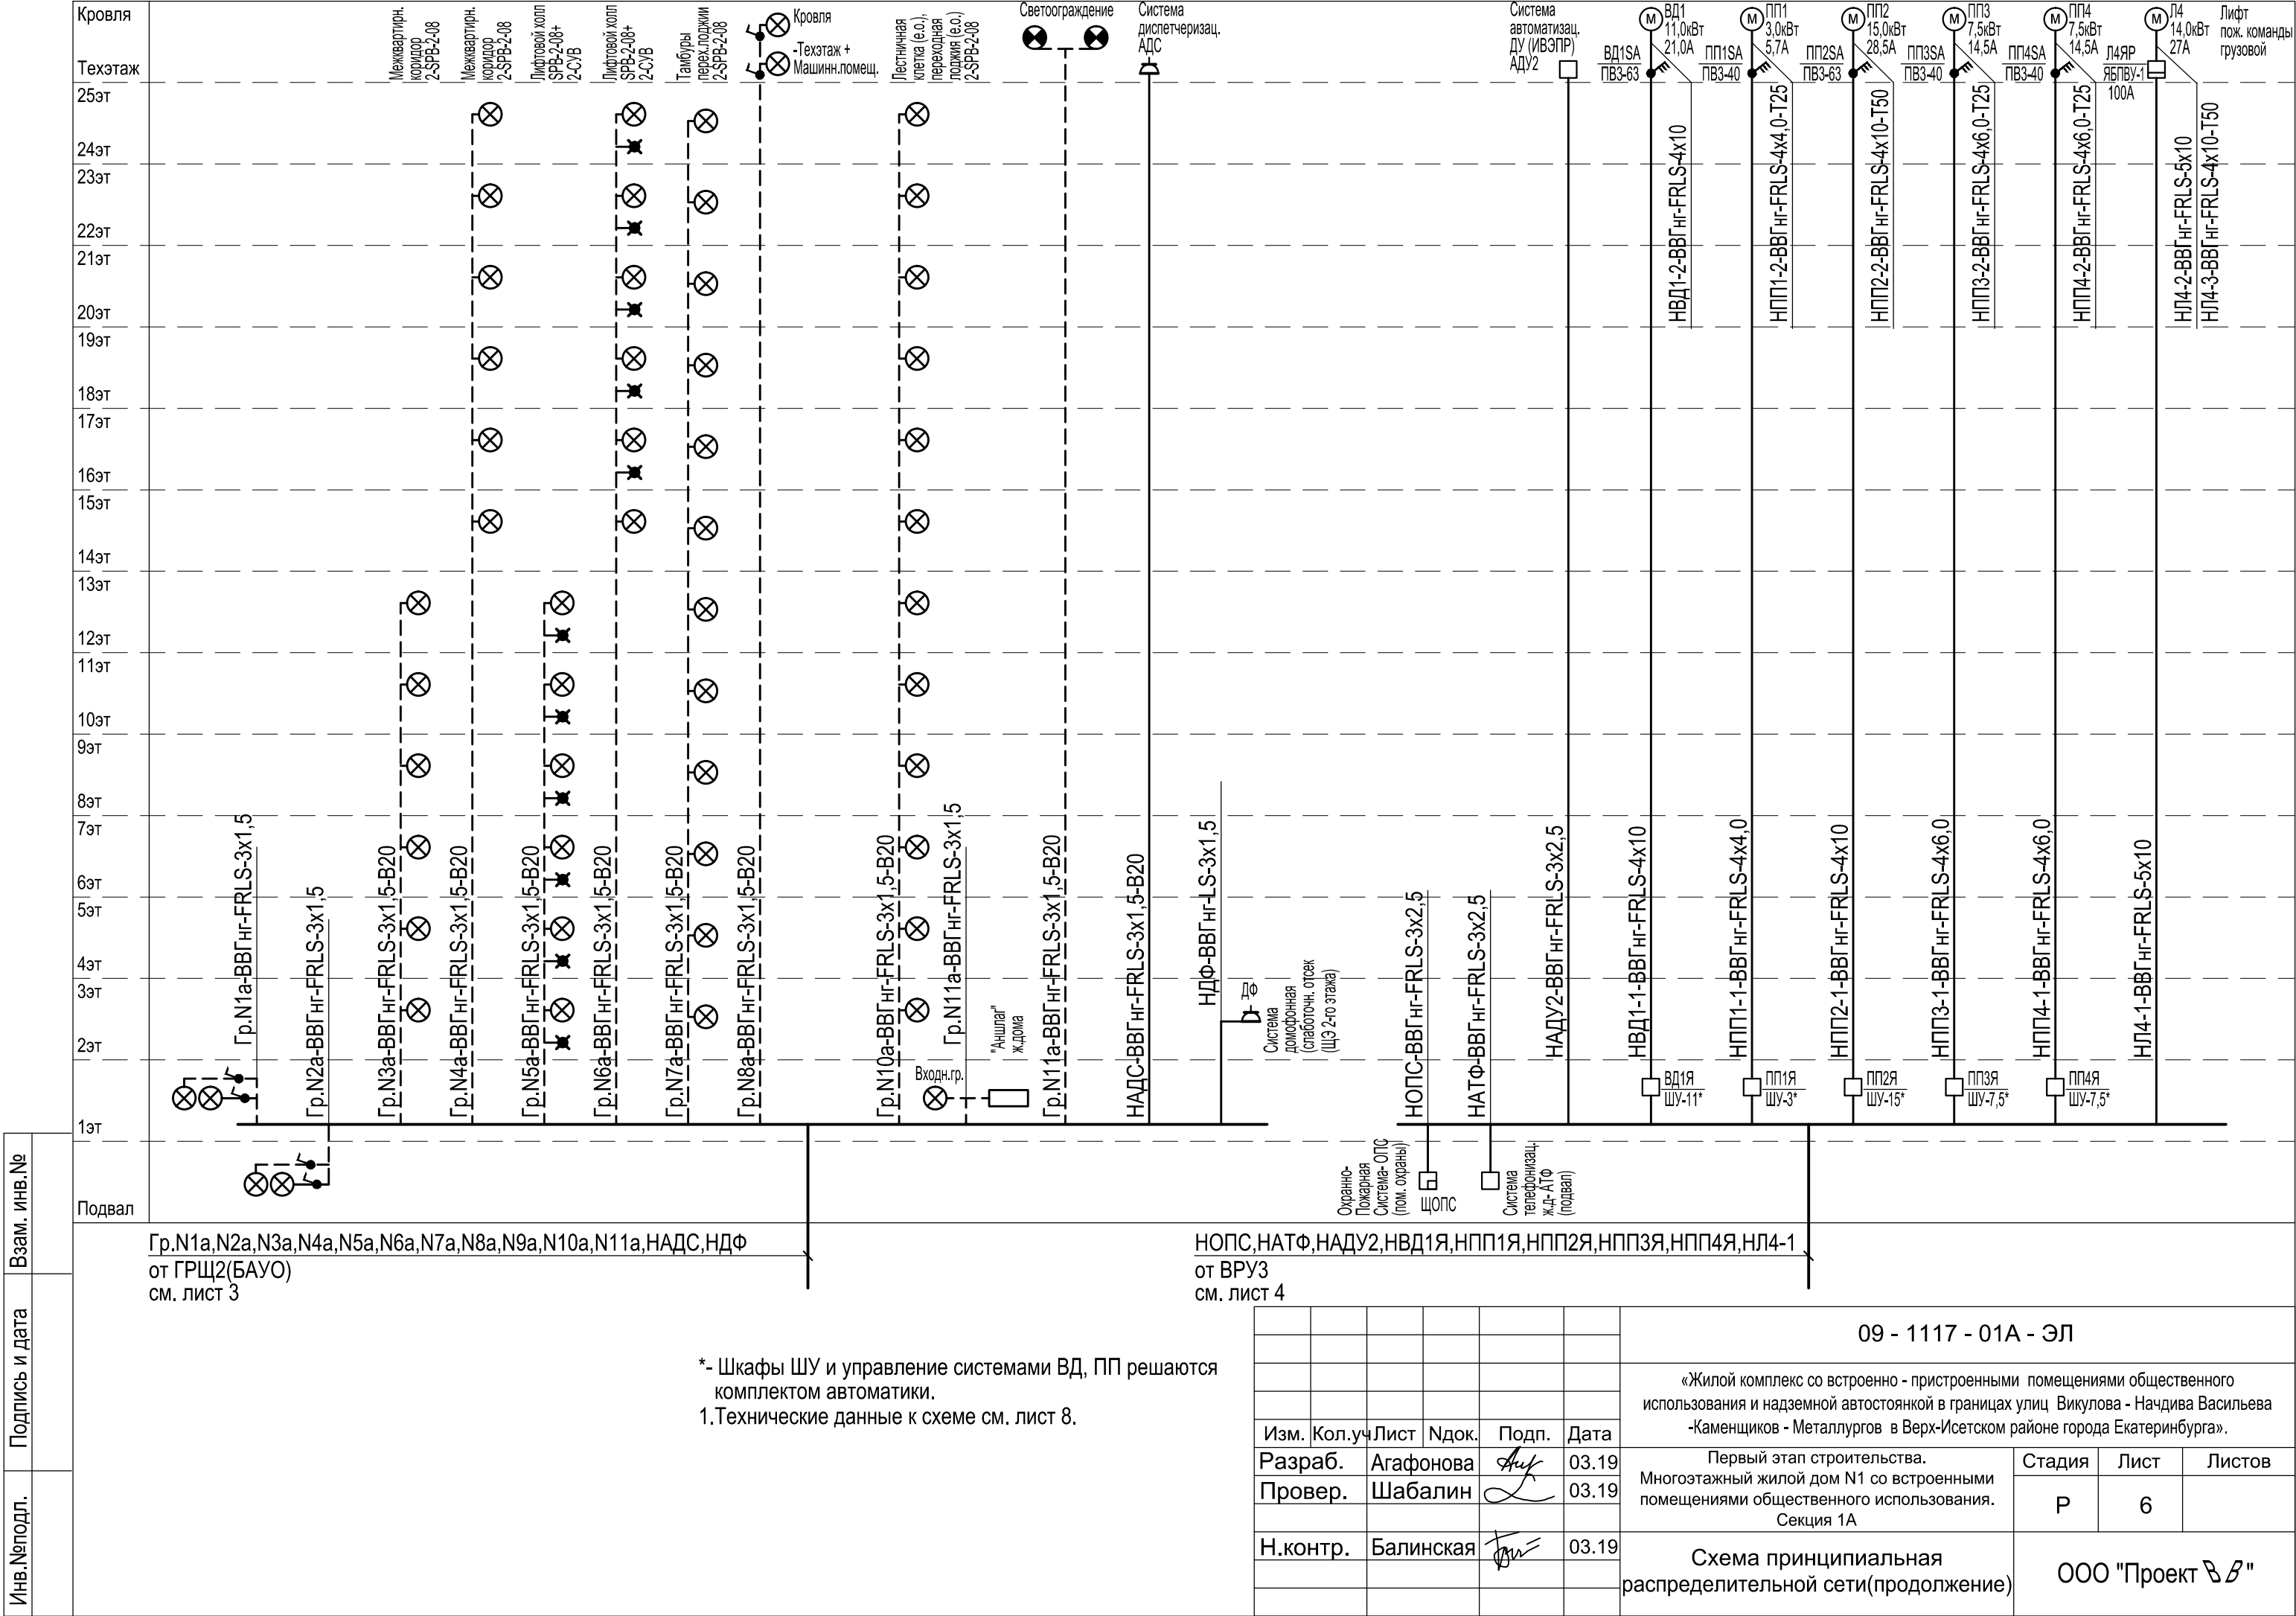

Инв.Неподл.	Подпись и дата	Взам. инв.№

1.Технические данные к схеме см. лист 8.

						09 - 1117 - 01А - ЭЛ			
						«Жилой комплекс со встроенно - пристроенными помещениями общественного использования и надземной автостоянкой в границах улиц Викулова - Начдива Васильева -Каменщиков - Металлургов в Верх-Исетском районе города Екатеринбурга».			
Изм.	Кол.уч	Лист	Ндок.	Подп.	Дата	Первый этап строительства. Многоэтажный жилой дом N1 со встроенными помещениями общественного использования. Секция 1А	Стадия	Лист	Листов
Разраб.	Агафонова			<i>Агафонова</i>	03.19		Р	7	
Провер.	Шабалин			<i>Шабалин</i>	03.19	Схема принципиальная распределительной сети(окончание)	ООО "Проект ВВ"		
Н.контр.	Балинская			<i>Балинская</i>	03.19				

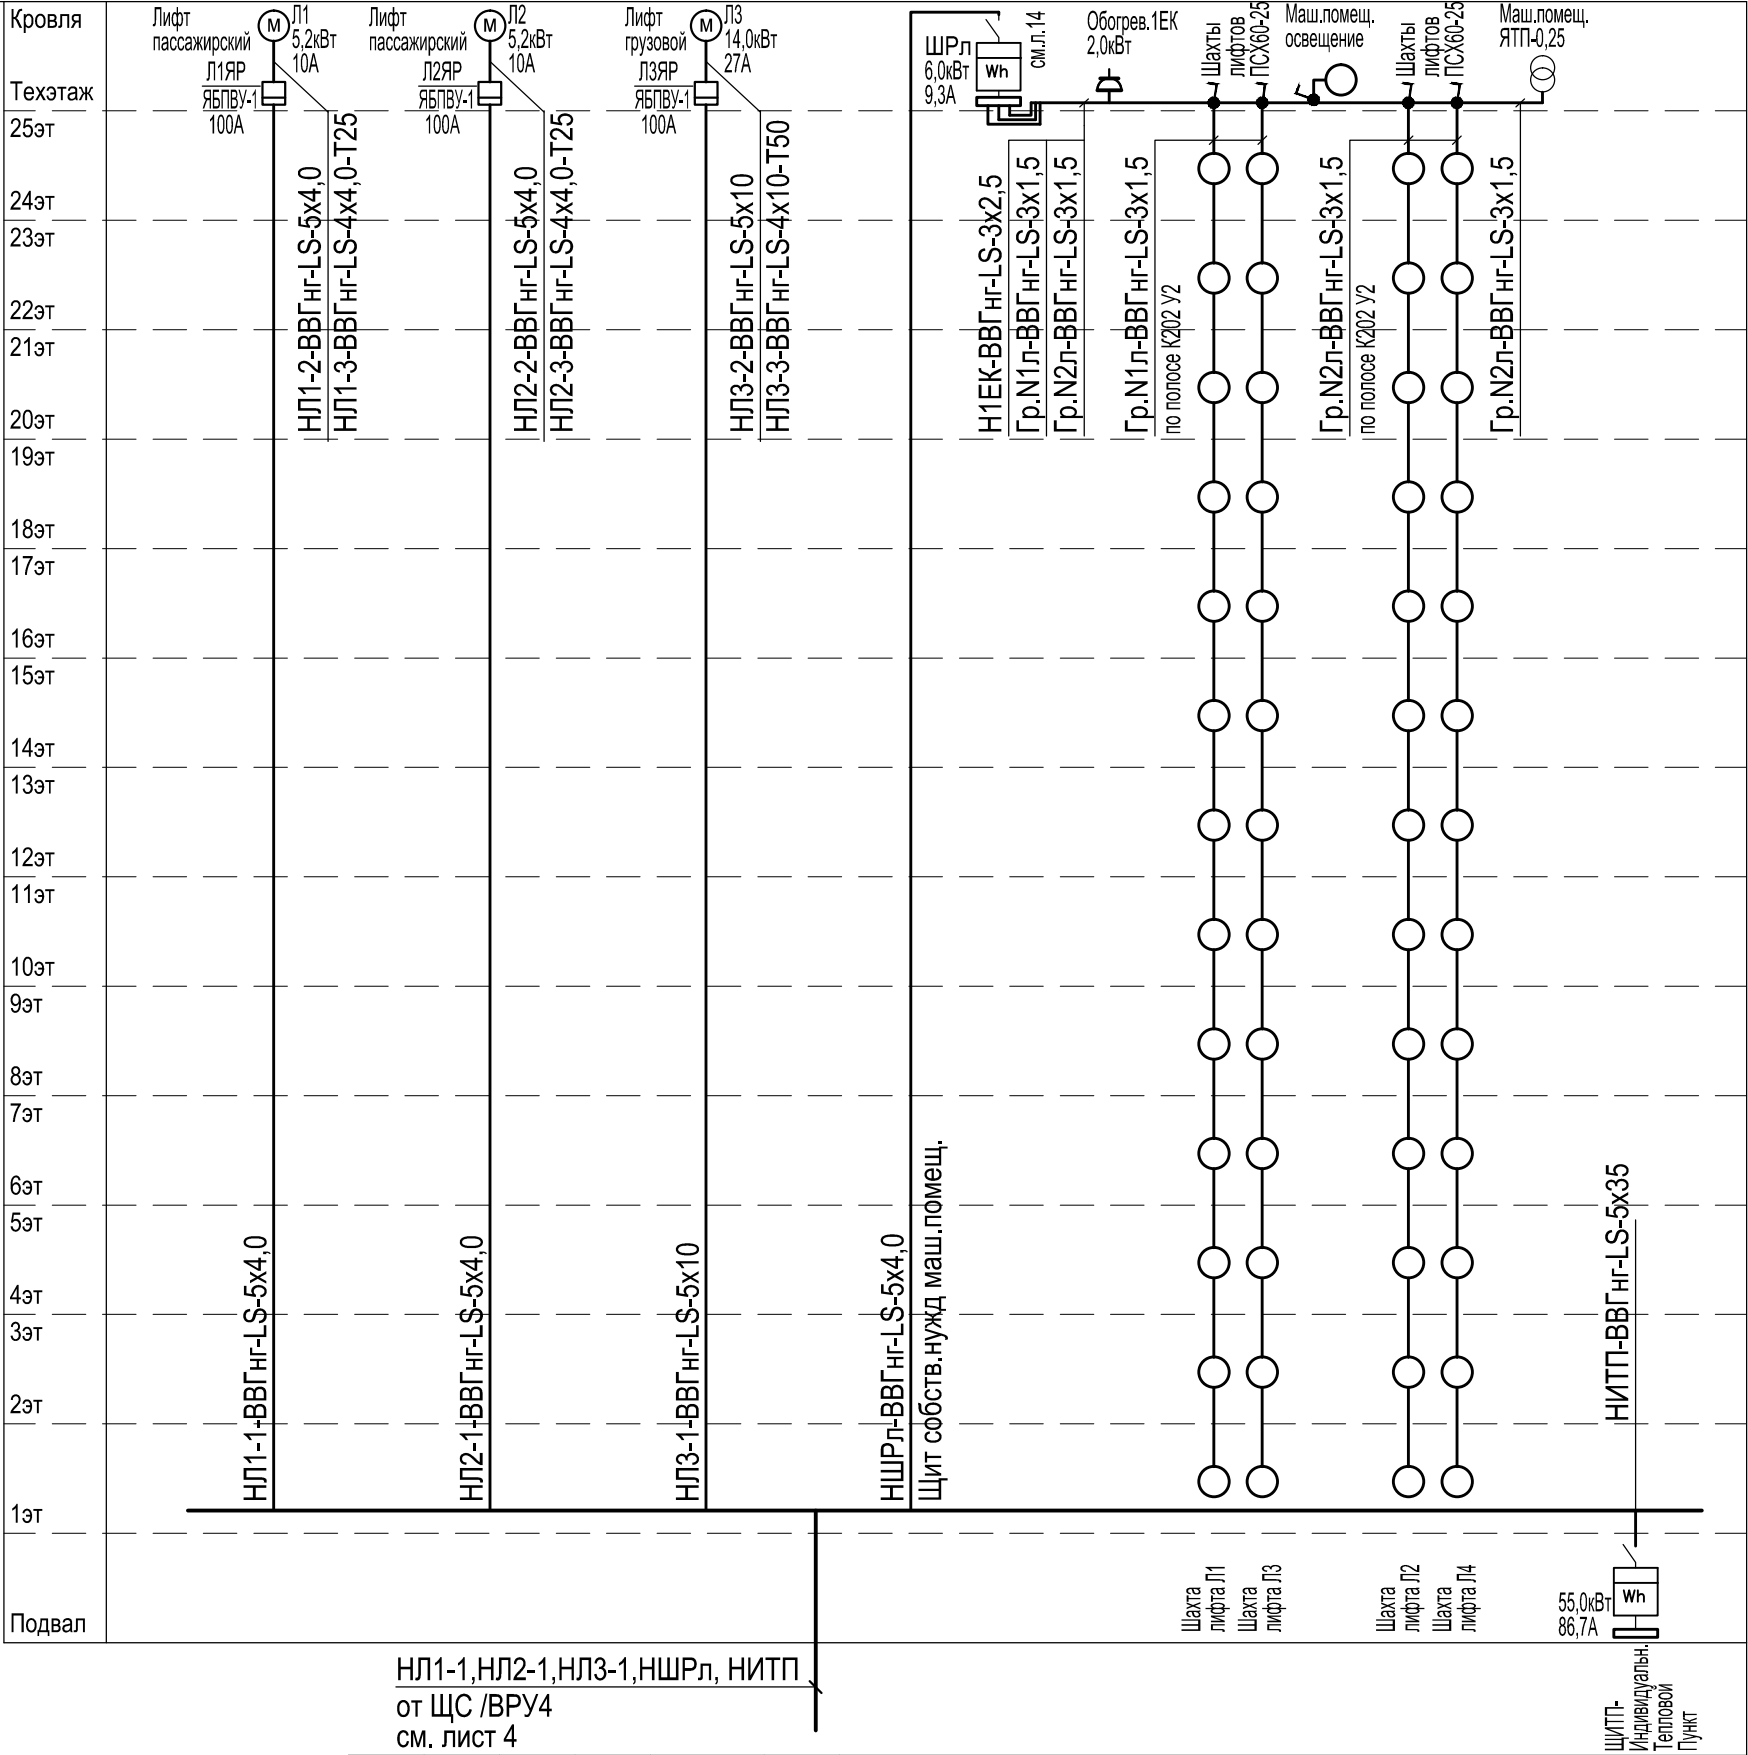


ТЕХНИЧЕСКИЕ ДАННЫЕ К РАСЧЕТНОЙ СХЕМЕ ПИТАЮЩИХ И ГРУППОВЫХ СЕТЕЙ ЖИЛОГО ДОМА
--

Инв.№подл.	Подпись и дата	Взам. инв.№

						09 - 1117 - 01А - ЭЛ					
						«Жилой комплекс со встроенно - пристроенными помещениями общественного использования и надземной автостоянкой в границах улиц Викулова - Начдива Васильева -Каменщиков - Металлургов в Верх-Исетском районе города Екатеринбурга».					
Изм.	Кол.уч	Лист	Ндок.	Подп.	Дата	Первый этап строительства. Многоэтажный жилой дом N1 со встроенными помещениями общественного использования. Секция 1А			Стадия	Лист	Листов
Разраб.	Агафонова				03.19				Р	8	
Провер.	Шабалин				03.19	Схема принципиальная распределительной сети. Журнал			ООО "Проект ВВ"		
Н.контр.	Балинская				03.19						

ОБОРУДОВАНИЕ, УСТАНОВЛЕННОЕ
В ЭТАЖНОМ ЩИТЕ ЩЭ-НКУ (1550x900x150)
("Уралметаллургавтоматика")

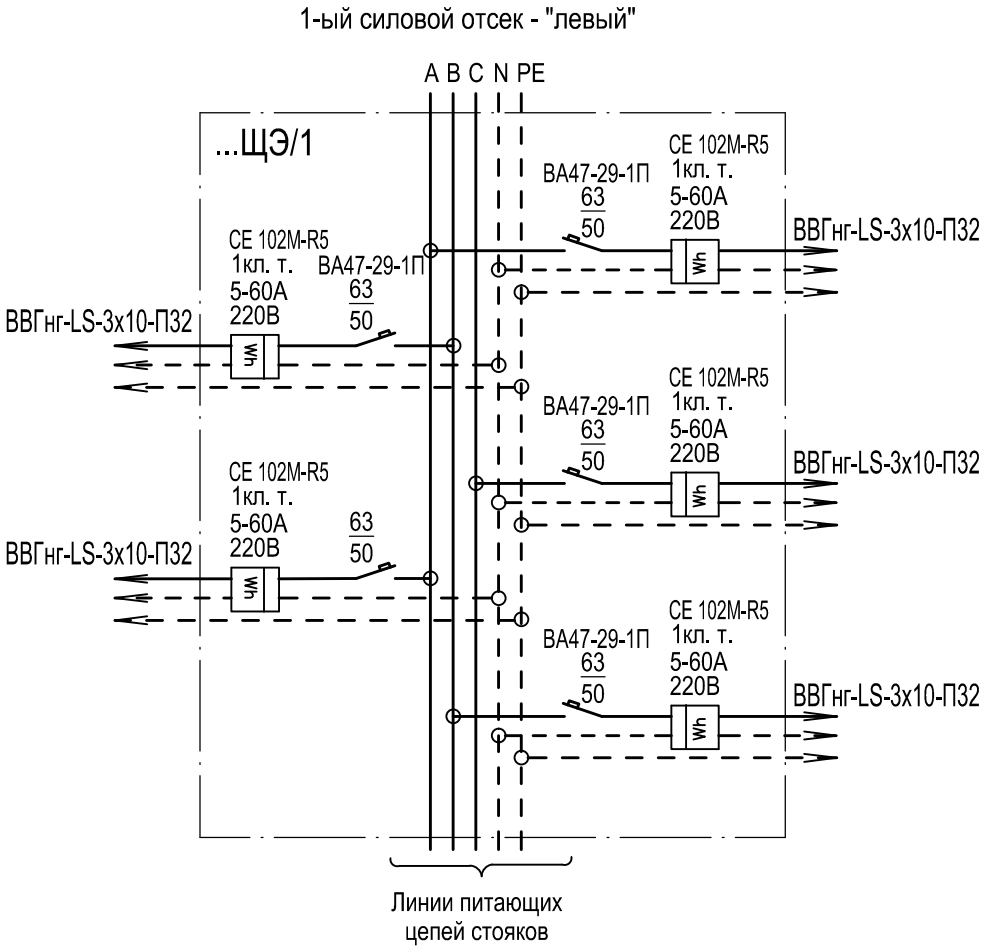

N питающей линии стояка	Количество квартир на стояке	Распределение нагрузки в этажном щите по фазам																								
		2эт.	3эт.	4эт.	5эт.	6эт.	7эт.	8эт.	9эт.	10эт.	11эт.	12эт.	13эт.	14эт.	15эт.	16эт.	17эт.	18эт.	19эт.	20эт.	21эт.	22эт.	23эт.	24эт.	25эт.	
C1	35	A, B, C, A, B	C, A, B, C, A	B, C, A, B, C	A, B, C, A, B	C, A, B, C, A	B, C, A, B, C	A, B, C, A, B																		
C2	30								C, A, B, C, A	B, C, A, B, C	A, B, C, A, B	C, A, B, C, A	B, C, A, B, C	A, B, C, A, B												
C3	30														A, B, C, A, B	C, A, B, C, A	B, C, A, B, C	A, B, C, A, B	C, A, B, C, A	B, C, A, B, C						
C4	25																				A, B, C, A, B	C, A, B, C, A	B, C, A, B, C	A, B, C, A, B	C, A, B, C, A	


N питающей линии стояка	Количество э/плит на стояке	Распределение нагрузки электроплит в квартирном щите по фазам																								
		2эт.	3эт.	4эт.	5эт.	6эт.	7эт.	8эт.	9эт.	10эт.	11эт.	12эт.	13эт.	14эт.	15эт.	16эт.	17эт.	18эт.	19эт.	20эт.	21эт.	22эт.	23эт.	24эт.	25эт.	
C1	35	A, B, C, A, B	C, A, B, C, A	B, C, A, B, C	A, B, C, A, B	C, A, B, C, A	B, C, A, B, C	A, B, C, A, B																		
C2	30								C, A, B, C, A	B, C, A, B, C	A, B, C, A, B	C, A, B, C, A	B, C, A, B, C	A, B, C, A, B												
C3	30														A, B, C, A, B	C, A, B, C, A	B, C, A, B, C	A, B, C, A, B	C, A, B, C, A	B, C, A, B, C						
C4	25																				A, B, C, A, B	C, A, B, C, A	B, C, A, B, C	A, B, C, A, B	C, A, B, C, A	

Инв.№подл.	Подпись и дата	Взам. инв.№

						09 - 1117 - 01А - ЭЛ				
						«Жилой комплекс со встроенно - пристроенными помещениями общественного использования и надземной автостоянкой в границах улиц Викулова - Начдива Васильева -Каменщиков - Metallургов в Верх-Исетском районе города Екатеринбурга».				
Изм.	Кол.уч	Лист	Ндок.	Подп.	Дата	Первый этап строительства. Многоэтажный жилой дом N1 со встроенными помещениями общественного использования. Секция 1А		Стадия	Лист	Листов
Разраб.	Агафонова		Ага	03.19	Р			9		
Провер.	Шабалин		Шаб	03.19		Схема принципиальная этажного щита ЩЭ/1 (1 отсек)		ООО "Проект В В"		
Н.контр.	Балинская		Бал	03.19						

ОБОРУДОВАНИЕ, УСТАНОВЛЕННОЕ
В ЭТАЖНОМ ЩИТЕ ЩЭ-НКУ (1550x900x150)
("Уралметаллургавтоматика")

2-ой силовой отсек - "правый"

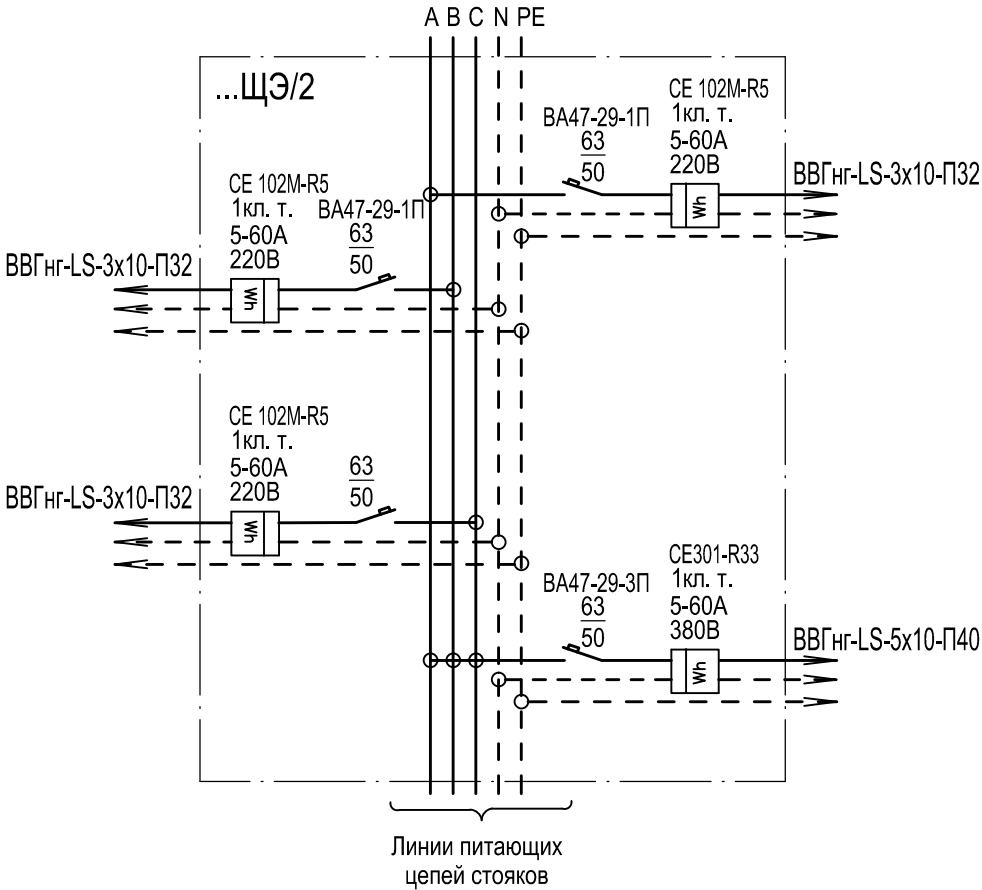

N питающей линии стояка	Количество квартир на стояке	Распределение нагрузки в этажном щите по фазам																								
		2эт.	3эт.	4эт.	5эт.	6эт.	7эт.	8эт.	9эт.	10эт.	11эт.	12эт.	13эт.	14эт.	15эт.	16эт.	17эт.	18эт.	19эт.	20эт.	21эт.	22эт.	23эт.	24эт.	25эт.	
C5	36	A, B, C, ABC	B, C, A, ABC	C, A, B, ABC	A, B, C, ABC	B, C, A, ABC	C, A, B, ABC	A, B, C, ABC	B, C, A, ABC	C, A, B, ABC																
C6	32										A, B, C, ABC	B, C, A, ABC	C, A, B, ABC	A, B, C, ABC	B, C, A, ABC	C, A, B, ABC	A, B, C, ABC	B, C, A, ABC								
C7	28																		A, B, C, ABC	B, C, A, ABC	C, A, B, ABC	A, B, C, ABC	B, C, A, ABC	C, A, B, ABC	A, B, C, ABC	

N питающей линии стояка	Количество эл/плит на стояке	Распределение нагрузки электроплит в квартирном щите по фазам																								
		2эт.	3эт.	4эт.	5эт.	6эт.	7эт.	8эт.	9эт.	10эт.	11эт.	12эт.	13эт.	14эт.	15эт.	16эт.	17эт.	18эт.	19эт.	20эт.	21эт.	22эт.	23эт.	24эт.	25эт.	
C5	36	A, B, C, A	B, C, A, B	C, A, B, C	A, B, C, A	B, C, A, B	C, A, B, C	A, B, C, A	B, C, A, B	C, A, B, C																
C6	32										A, B, C, A	B, C, A, B	C, A, B, C	A, B, C, A	B, C, A, B	C, A, B, C	A, B, C, A	B, C, A, B								
C7	28																		A, B, C, A	B, C, A, B	C, A, B, C	A, B, C, A	B, C, A, B	C, A, B, C	A, B, C, A	

Инв.№подл.	Подпись и дата	Взам. инв.№

						09 - 1117 - 01А - ЭЛ				
						«Жилой комплекс со встроенно - пристроенными помещениями общественного использования и надземной автостоянкой в границах улиц Викулова - Начдива Васильева -Каменщиков - Metallургов в Верх-Исетском районе города Екатеринбурга».				
Изм.	Кол.уч	Лист	Ндок.	Подп.	Дата	Первый этап строительства. Многоэтажный жилой дом N1 со встроенными помещениями общественного использования. Секция 1А		Стадия	Лист	Листов
Разраб.	Агафонова		Ага	03.19	Р			10		
Провер.	Шабалин		Шаб	03.19		Схема принципиальная этажного щита ЩЭ/2 (2 отсек)		ООО "Проект В В"		
Н.контр.	Балинская		Бал	03.19						

Инв.№подл.	Подпись и дата	Взам. инв.№

Номер по плану расположения	N1	N2		N3	N4	N5		
Установленная мощность, кВт	8,5	0,66		2,3	2,3	2		
Расчетный ток, А	39,4	3,3		12,3	10,5	9,1		
Наименование помещения	Кухня	Жилая комната, коридор санузел		Ванная	Кухни-столовой	Жилая комната, коридор		Ванная
Наименование нагрузки	Эл. плита	освещение		Стиральная машина	бытовые нагрузки эл.чайник,печь СВЧ, холодильник	бытовые нагрузки телевизор, пылесос		дополнительное уравнивание потенциалов

1. Подключение и распределение щитов по фазам см. листы 9, 10.

						09 - 1117 - 01А - ЭЛ			
						«Жилой комплекс со встроенно - пристроенными помещениями общественного использования и надземной автостоянкой в границах улиц Викулова - Начдива Васильева -Каменщиков - Металлургов в Верх-Исетском районе города Екатеринбурга».			
Изм.	Кол.уч	Лист	Ндок.	Подп.	Дата	Первый этап строительства. Многоэтажный жилой дом N1 со встроенными помещениями общественного использования. Секция 1А	Стадия	Лист	Листов
Разраб.	Агафонова			Ага	03.19		Р	11	
Провер.	Шабалин				03.19	Схема принципиальная квартирного щита ЩК	ООО "Проект ВВ"		
Н.контр.	Балинская			Бали	03.19				

Инв.№подл.	Подпись и дата	Взам. инв.№

Номер по плану расположения	N1	N2	N3	N4	N5	N6		
Установленная мощность, кВт	8,5	0,66	0,24	2,3	2,3	2		
Расчетный ток, А	39,4	3,3	1,2	12,3	10,5	9,1		
Наименование помещения	Кухня	Жилая комната, коридор	Жилая комната, кухня, санузел	Ванная	Кухни-столовой	Жилая комната, коридор		Ванная
Наименование нагрузки	Эл. плита	освещение	освещение	Стиральная машина	бытовые нагрузки эл.чайник,печь СВЧ, холодильник	бытовые нагрузки телевизор, пылесос		дополнительное уравнивание потенциалов

1. Подключение и распределение щитов по фазам см. листы 9, 10.

						09 - 1117 - 01А - ЭЛ			
						«Жилой комплекс со встроенно - пристроенными помещениями общественного использования и надземной автостоянкой в границах улиц Викулова - Начдива Васильева -Каменщиков - Металлургов в Верх-Исетском районе города Екатеринбурга».			
Изм.	Кол.уч	Лист	Ндок.	Подп.	Дата	Первый этап строительства. Многоэтажный жилой дом N1 со встроенными помещениями общественного использования. Секция 1А	Стадия	Лист	Листов
Разраб.	Агафонова			Ага	03.19		Р	12	
Провер.	Шабалин				03.19	Схема принципиальная квартирного щита ЩК1	ООО "Проект ВВ"		
Н.контр.	Балинская			Бали	03.19				

Инв.№подл.	Подпись и дата	Взам. инв.№


Номер по плану расположения	N1	N2	N3	N4	N5	N6	N7		
Установленная мощность, кВт	8,5	0,66	0,24	2,3	2,3	2	2		
Расчетный ток, А	39,4	3,3	1,2	12,3	10,5	9,1	9,1		
Наименование помещения	Кухня	Жилая комната, коридор	Жилая комната, кухня, санузел	Ванная	Кухни-столовой	Жилая комната, коридор	Жилая комната		Ванная
Наименование нагрузки	Эл. плита	освещение	освещение	Стиральная машина	бытовые нагрузки эл.чайник,печь СВЧ, холодильник	бытовые нагрузки телевизор, пылесос	бытовые нагрузки телевизор, пылесос		дополнительное уравнивание потенциалов

1. Подключение эл.плит и распределение по фазам см. лист 10.

						09 - 1117 - 01А - ЭЛ			
						«Жилой комплекс со встроенно - пристроенными помещениями общественного использования и надземной автостоянкой в границах улиц Викулова - Начдива Васильева -Каменщиков - Металлургов в Верх-Исетском районе города Екатеринбурга».			
Изм.	Кол.уч	Лист	Ндок.	Подп.	Дата	Первый этап строительства. Многоэтажный жилой дом N1 со встроенными помещениями общественного использования. Секция 1А	Стадия	Лист	Листов
Разраб.	Агафонова	Агф			03.19		Р	13	
Провер.	Шабалин				03.19	Схема принципиальная квартирного щита ЩК2	ООО "Проект ВВ"		
Н.контр.	Балинская	Бал			03.19				

Иные. № подл.	Подп. и дата	Взам. инв. №

Электроприемник	Условное обозначение на плане																		
	Номер по плану		M1	M2	M5	M6		M3	M4	M7		УКУТ	УПД1	УПД2	УПД3	УПД4	ЭВН1	ЭВН2	1Нд
	Тип																		
	Рн, кВт		1,55	1,55	0,55	1,1		1,25	1,25	0,55		-	2,2	2,2	2,2	2,2	30	18	0,75
	Ток, А	In	6,8	6,8	1,5	3,0		5,5	5,5	1,5			4,5	4,5	13,6	13,6	46,5	28,0	1,5
		Ip																	
	Наименование механизма по плану		Насосы отопления 1зоны (раб./рез.)		Насосы ГВС 1зоны, офис.			Насосы отопления 2зоны (раб./рез.)		Насосы ГВС 2 зоны			Узел учета	Установка поднят.давления ГВС 1зоны	Установка поднят.давления ГВС 2зоны	Установка поддер.давления	Установка поддер.давления	Водонагреватель	Водонагреватель

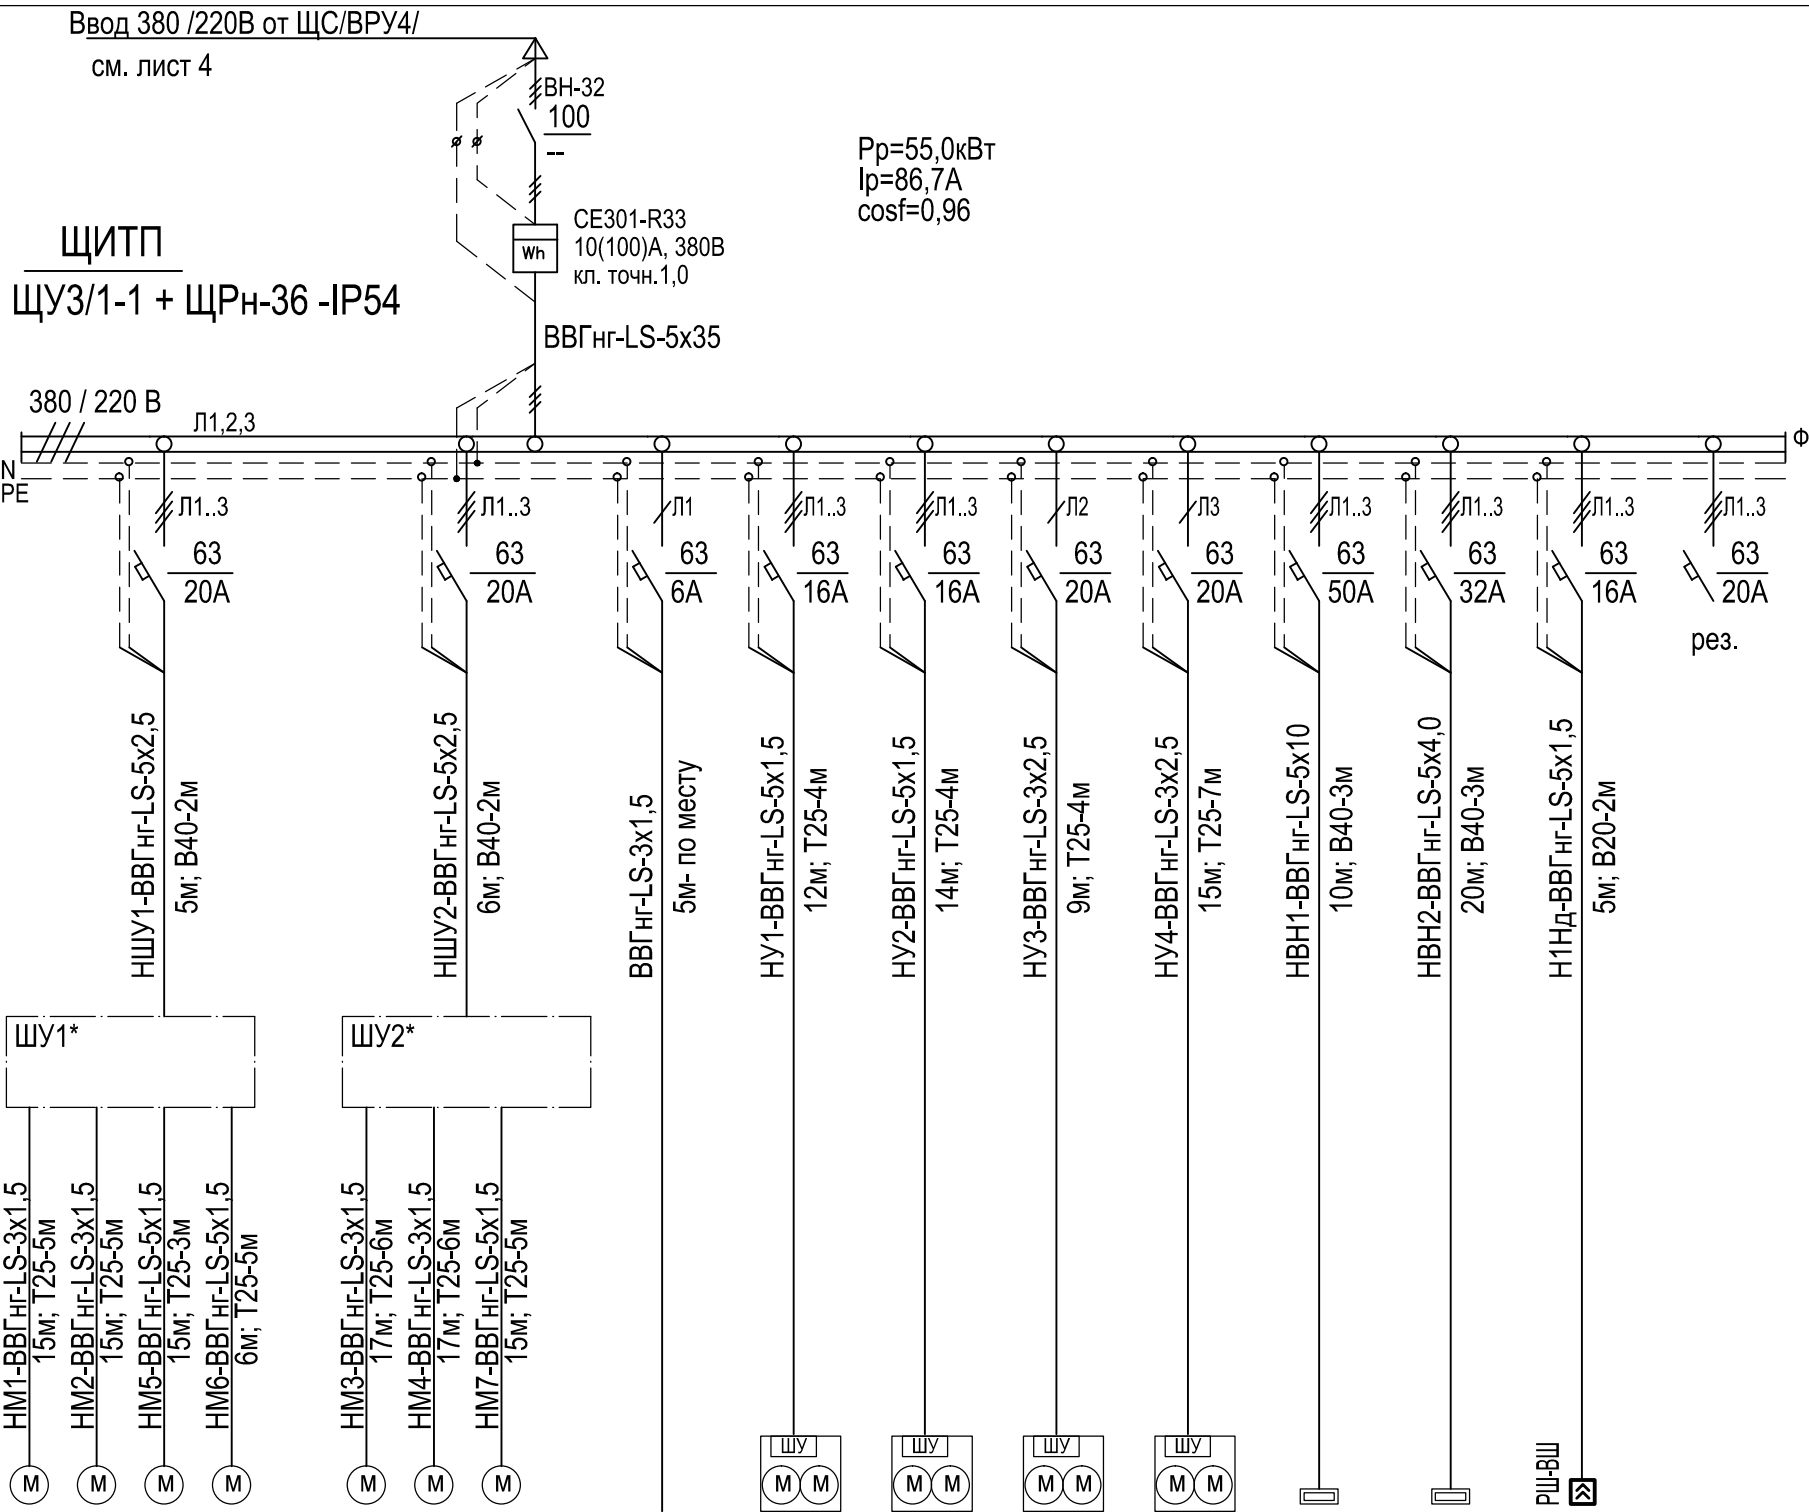

*- Маркировка и комплектация щитов управления уточняется комплектом автоматики ИТП - АТС.

						09 - 1117 - 01А - Эл				
						«Жилой комплекс со встроенно - пристроенными помещениями общественного использования и надземной автостоянкой в границах улиц Викулова - Начдива Васильева -Каменщиков - Металлургов в Верх-Исетском районе города Екатеринбурга».				
Изм.	Кол.уч	Лист	Ндок.	Подп.	Дата	Первый этап строительства.		Стадия	Лист	Листов
Разраб.	Агафонова				03.19	Многоэтажный жилой дом N1 со встроенными помещениями общественного использования. Секция 1А		Р	14	
Провер.	Шабалин				03.19					
Н.контр.	Балинская				03.19	Схема принципиальная щита ЩИТП. Теплопункт		ООО "Проект ВВ"		

Инв.№подл.

Подпись и дата

Взам. инв.№

Электроприемник

Наименование механизма по плану

Ток, А

Рн, кВт

Тип

Номер по плану

Условное обозначение на плане

Данные питающей сети

Шинопровод, распред.пункт

Аппарат отходящей линии

Маркировка, Марка и сечение проводника

Длина, м

Тип
In, А
Расцепитель, А

Тип, напряжение,
Расчетный ток, А
Установл. мощность, кВт

Тип
In, А
Расцепитель или плавкая вставка, А

Ввод 380 /220В от ЩС/ВРУ4/
см. лист 4

ШРл
"ИЭК"-ЩРН-12

Несимметрия фаз на вводе- >30%

Рр=3*Рл3=6,0кВт
Ip=9,3А
cosf=0,98

380/220 В

Л1,2,3

Л1

Л2

Л3

Л1

63

16А

63

16А

63

20А

30мА

63

16А

ВН-32

63

—

Φ

Gr.N1л-ВВГнг-LS-3х1,5

180м -по полюсе

К202У2 (в шахтах)

Gr.N2л-ВВГнг-LS-3х1,5

190м -по полюсе

К202У2 (в шахтах)

Н1ЕК-ВВГнг-LS-3х2,5

5м

Изм.

Кол.уч

Лист

Ндок.

Подп.

Дата

Разраб.

Агафонова

03.19

Провер.

Шабалин

03.19

Н.контр.

Балинская

03.19

09 - 1117 - 01А - ЭЛ

«Жилой комплекс со встроенно - пристроенными помещениями общественного использования и надземной автостоянкой в границах улиц Викулова - Начдива Васильева -Каменщиков - Металлургов в Верх-Исетском районе города Екатеринбурга».

Первый этап строительства.
Многоэтажный жилой дом N1 со встроенными помещениями общественного использования.
Секция 1А

Стадия

Лист

Листов

Р


15

Схема принципиальная щита ШРл.
Машинное помещение лифтов


ООО "Проект ВВ"

Формат А3

Схема заземления и системы основного уравнивания потенциалов
секции жилого дома

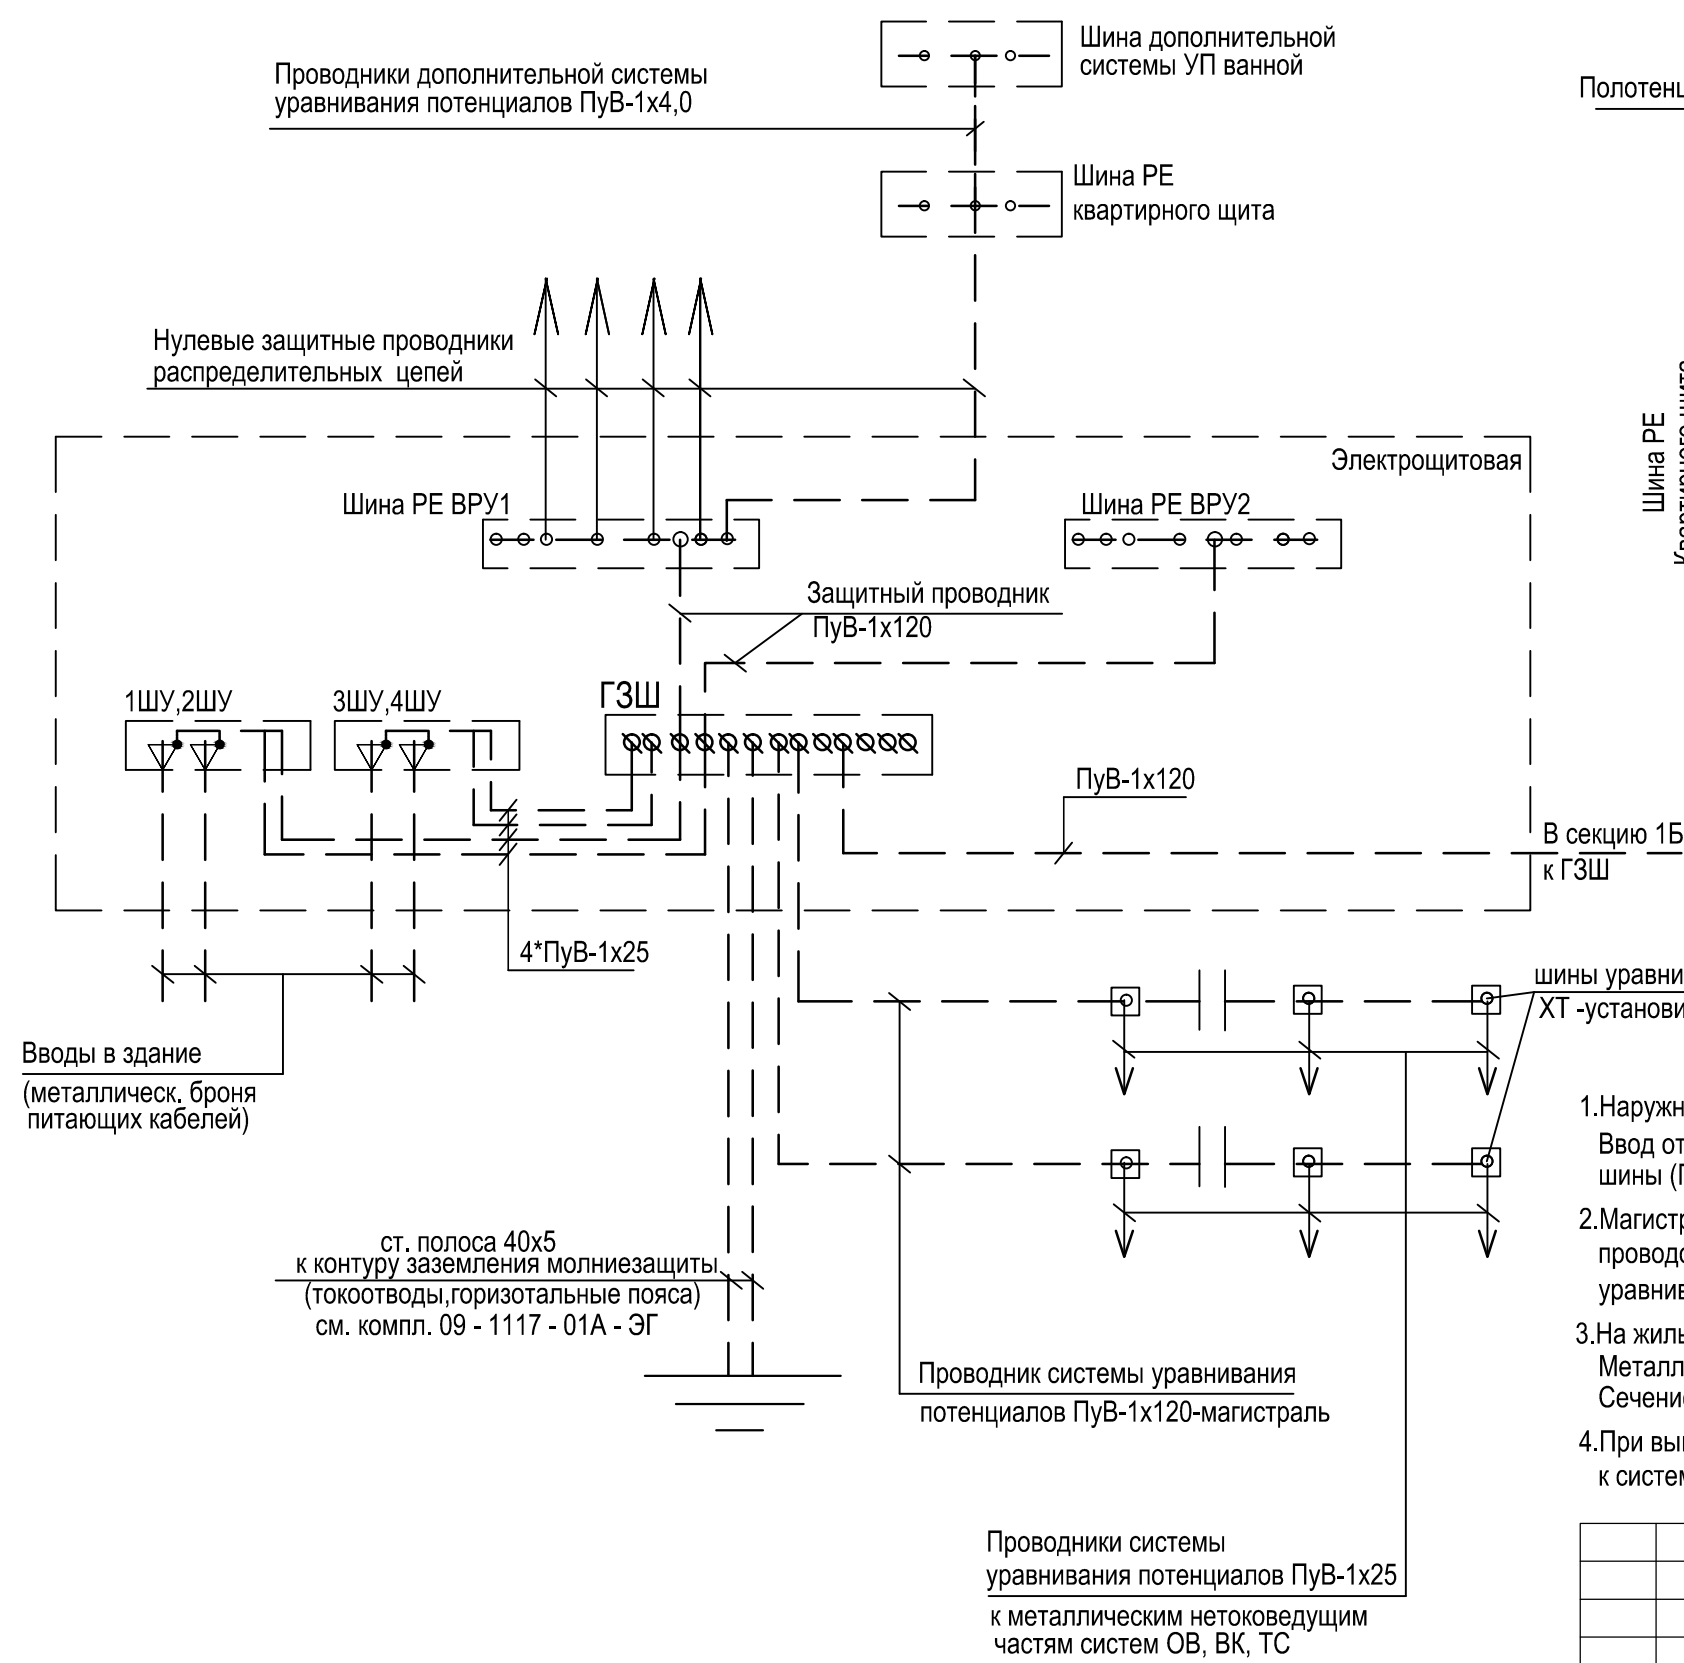


Система дополнительного уравнивания потенциалов
ванных комнат квартир

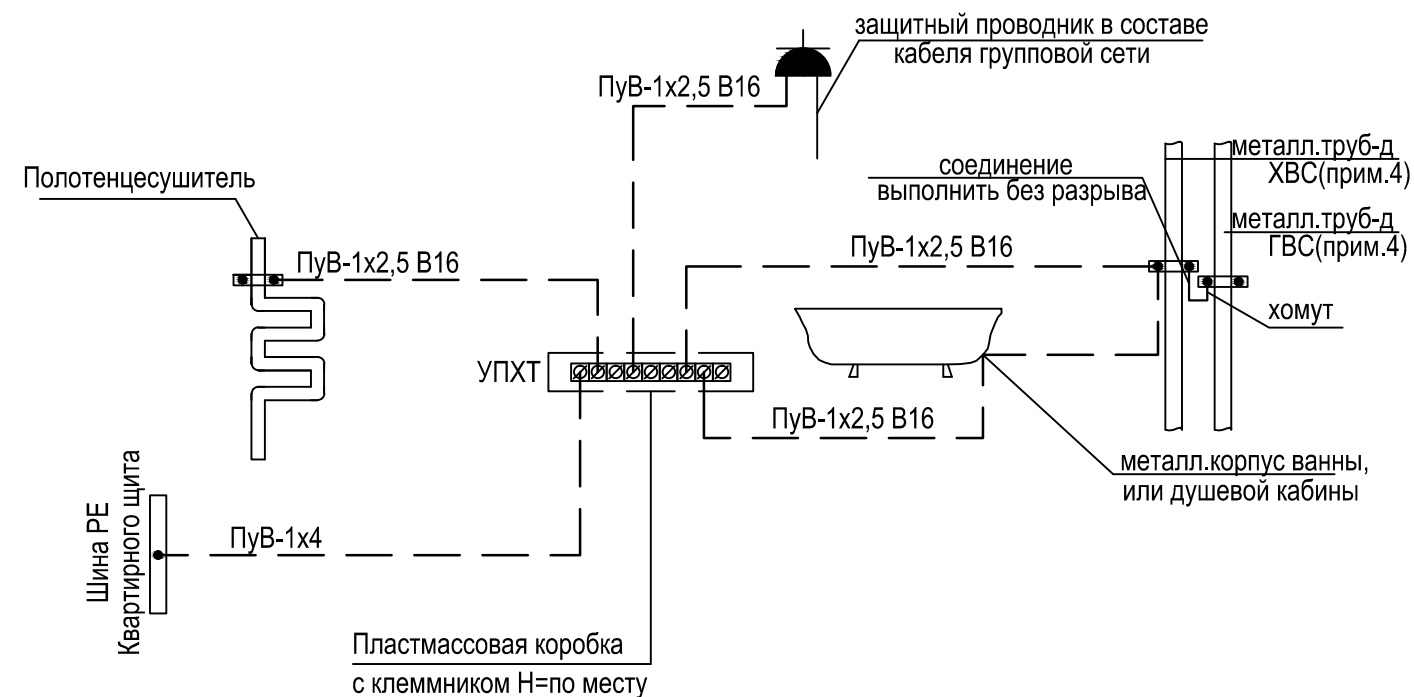

1. Наружный контур заземления выполняется ст.полосой 40х5, уложенной по периметру котлована здания. Ввод от контура заземления запроектирован двумя полосами 40х5, проложенными до главной заземляющей шины (ГЗШ), установленной в помещении электрощитовой. Мероприятия по заземлению см. 09 - 1117 - 01А - ЭГ.
2. Магистраль заземления и уравнивания потенциалов (ПуВ-1х120) прокладываются по подвалу по трассам электропроводок. В местах ввода металлических трубопроводов из земли в здание, их необходимо соединить с шиной уравнивания потенциалов ГЗШ.
3. На жилых этажах предусматриваются дополнительные системы уравнивания потенциалов (ДСУП). Металлические ванны необходимо соединить с шиной "РЕ" квартирных электрощитов. Сечение проводника дополнительного уравнивания потенциалов - ПуВ-4,0мм2
4. При выполнении трубопроводов ХВС и ГВС трубами из непроводящих материалов (пластик и т.п.), подключение их к системе дополнительного УП не требуется. Уточняется по факту, подрядной организацией.

Инв.№подл.	Подпись и дата	Взам. инв.№

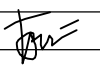						09 - 1117 - 01А - ЭЛ					
						«Жилой комплекс со встроенно - пристроенными помещениями общественного использования и надземной автостоянкой в границах улиц Викулова - Начдива Васильева -Каменщиков - Металлургов в Верх-Исетском районе города Екатеринбурга».					
Изм.	Кол.уч	Лист	Ндок.	Подп.	Дата	Первый этап строительства. Многоэтажный жилой дом N1 со встроенными помещениями общественного использования. Секция 1А			Стадия	Лист	Листов
Разраб.		Агафонова			03.19				Р	16	
Провер.		Шабалин			03.19	Схема принципиальная заземления и уравнивания потенциалов			ООО "Проект ВВ"		
Н.контр.		Балинская			03.19						


Инв.Неподл.	Подпись и дата	Взам. инв.№

- 1.Разводку выполнить кабелем ВВГнг-LS и FRLS открыто скобами по стенам и потолкам, в лотках, на высоте 2,4-2,7м от пола, а так же в закладных конструкциях монолита. Пересечения с инженерными коммуникациями выполнить в трубах. Спуски открытой проводки защитить отрезками ПВХ труб на высоту 2м от пола.
2. Щиты и аппараты управления установить на высоте 1,7м до верха.
3. Линии питания противопожарных устройств проложить в отдельных от прочих сетей лотках и вертикальных каналах стояков.

						09 - 1117 - 01А - ЭЛ			
						«Жилой комплекс со встроенно - пристроенными помещениями общественного использования и надземной автостоянкой в границах улиц Викулова - Начдива Васильева -Каменщиков - Металлургов в Верх-Исетском районе города Екатеринбурга».			
Изм.	Кол.уч	Лист	Ндок.	Подп.	Дата	Первый этап строительства. Многоэтажный жилой дом N1 со встроенными помещениями общественного использования. Секция 1А	Стадия	Лист	Листов
Разраб.	Агафонова	Ага			03.19		Р	17	
Провер.	Шабалин				03.19	План распределительной и силовой сети подвала	ООО "Проект ВВ"		
Н.контр.	Балинская				03.19				

Инв.Неподл.	Подпись и дата	Взам. инв.№


Фрагмент 1 плана 1-го этажа.
Распределительная сеть

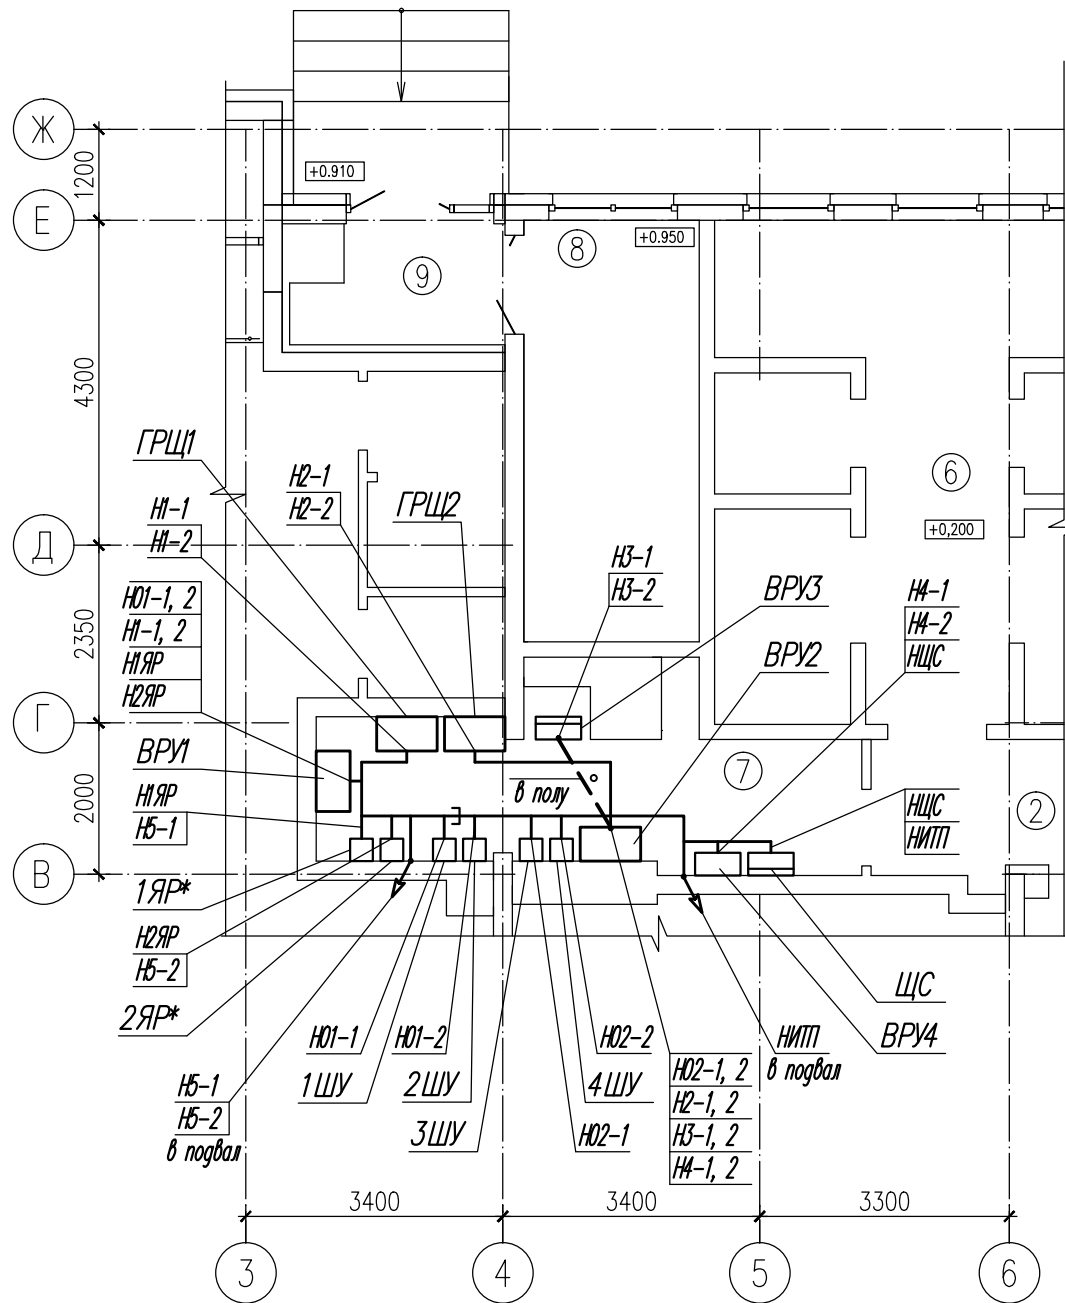

Экспликация помещений

Номер пом.	Наименование
1	Тамбур
2	Холл
6	Лифтовый холл
7	Электрощитовая
8	Лестничная клетка
9	Тамбур

Фрагмент 2 плана 1-го этажа.
Силовая сеть

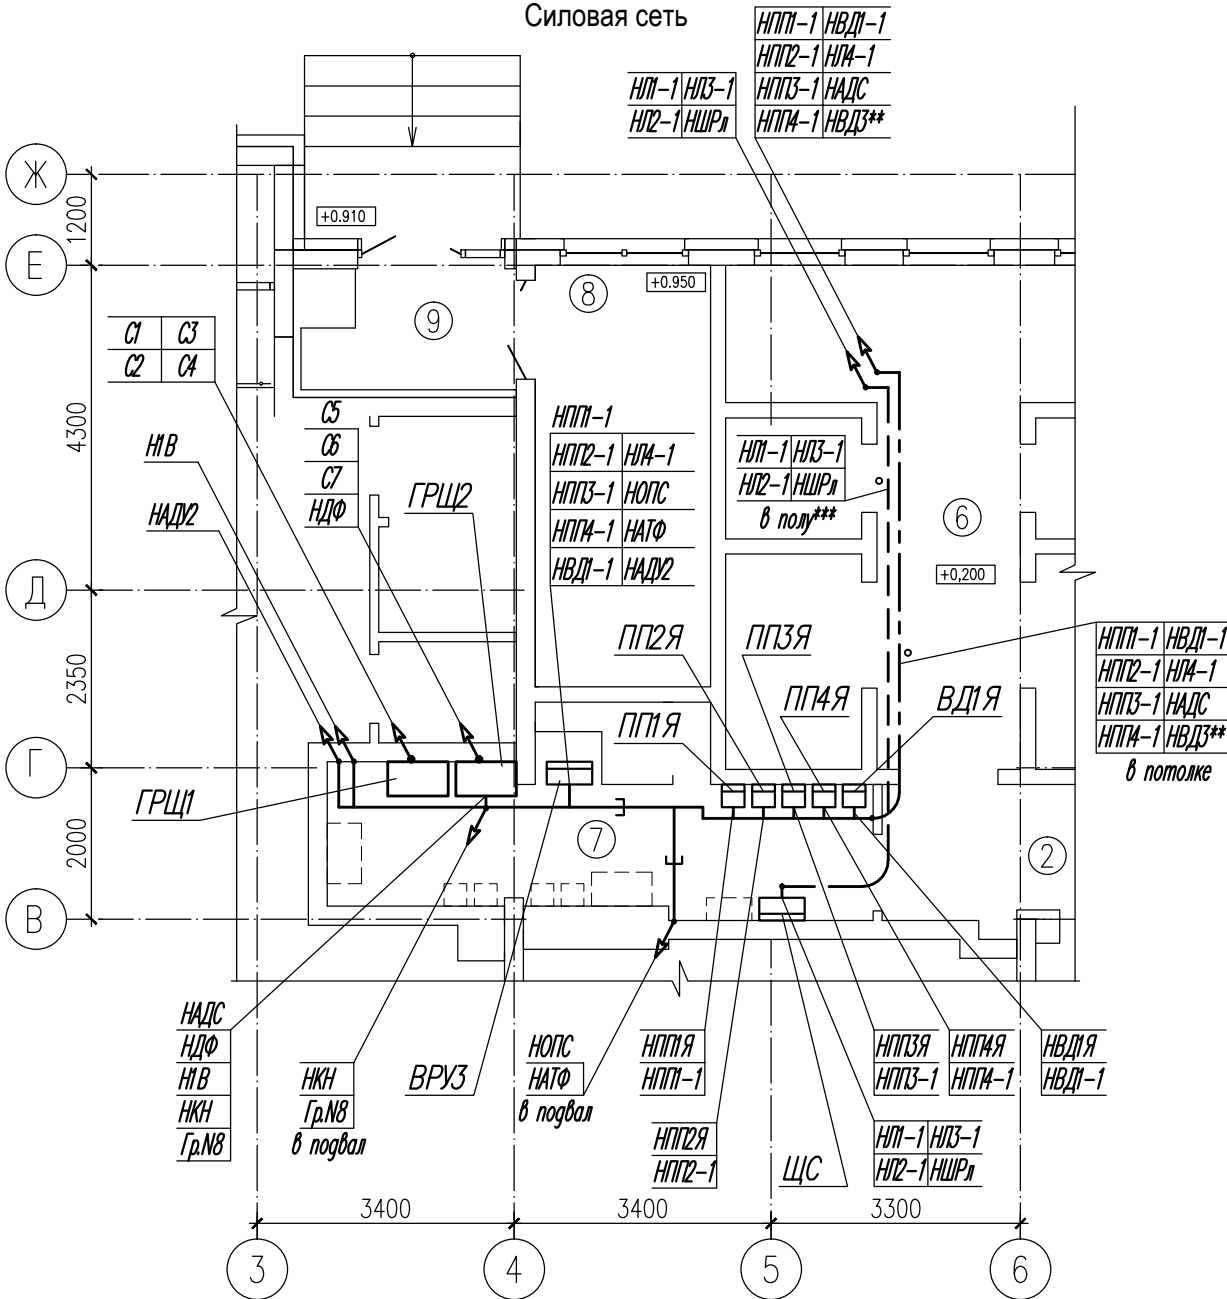


- * - Ящики 1ЯР, 2ЯР установить друг над другом (высота установки -2,0м до верха).
**- Решается отдельным комплектом 09-1117-01А- ЭЛ1 (офисы).
***- В монолите перекрытия подвала, в закладных трубах (см. -ЭЛ.КЖ).

- 1.Разводку выполнить кабелем ВВГнг-LS и FRLS открыто скобами по стенам и потолкам, в лотках, на высоте 2,4-2,7м от пола, а так же скрыто в штробах стен. Пересечения с инженерными коммуникациями выполнить в трубах. Спуски открытой проводки защитить отрезками ПВХ труб на высоту 2м от пола.
2. Щиты и аппараты управления установить на высоте 1,7м до верха.
3. Линии питания противопожарных устройств проложить в отдельных от прочих сетей лотках и вертикальных каналах стояков.

						09 - 1117 - 01А - ЭЛ			
						«Жилой комплекс со встроенно - пристроенными помещениями общественного использования и надземной автостоянкой в границах улиц Викулова - Начдива Васильева -Каменщиков - Металлургов в Верх-Исетском районе города Екатеринбурга».			
Изм.	Кол.уч	Лист	Ндок.	Подп.	Дата	Первый этап строительства. Многоэтажный жилой дом N1 со встроенными помещениями общественного использования. Секция 1А	Стадия	Лист	Листов
Разраб.	Агафонова	Ага			03.19		Р	18	
Провер.	Шабалин				03.19	План распределительной и силовой сети 1 этажа	ООО "Проект ВВ"		
Н.контр.	Балинская				03.19				

Фрагмент плана

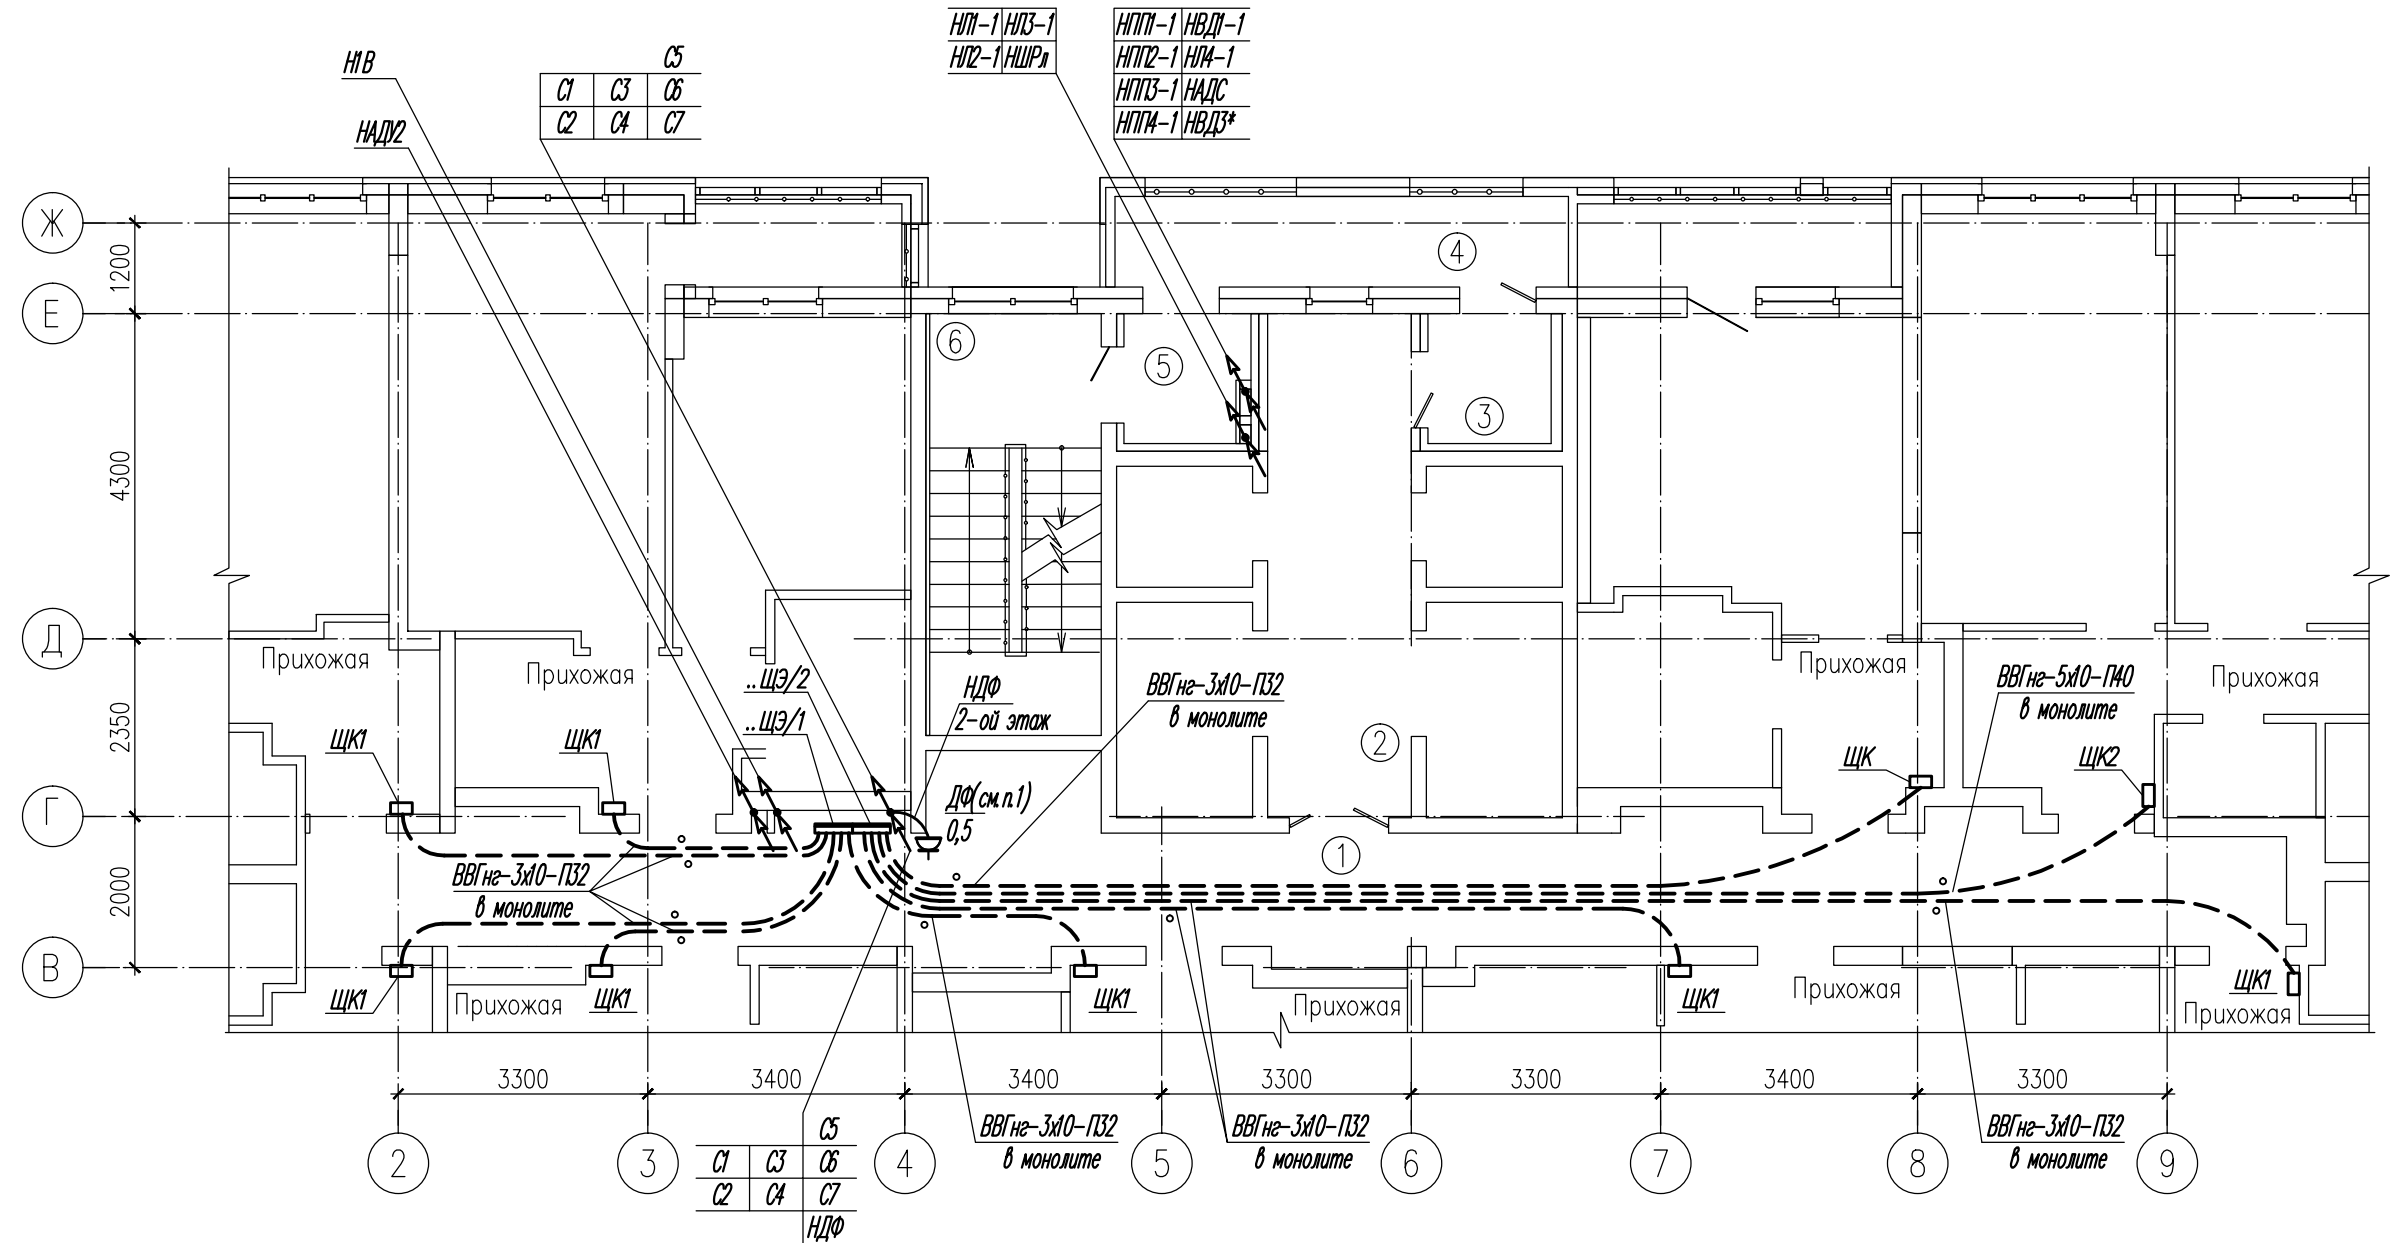

Экспликация помещений

Номер пом.	Наименование
1	Межквартирный коридор
2	Лифтовый холл
3	Тамбур
4	Переходная лоджия
5	Тамбур
6	Лестничная клетка


* - Решается отдельным комплектом 09-1117-01А- ЭЛ1 (офисы).

1. Розетки для подключения домофонной сети (ДФ) установить в "слаботочном" отсеке этажн.щита 2-го этажа.
2. Щиты установить на высоте 1,7м до верха.
3. Линии питания противопожарных устройств проложить в отдельных от прочих сетей лотках и вертикальных каналах стояков.

						09 - 1117 - 01А - ЭЛ				
						«Жилой комплекс со встроенно - пристроенными помещениями общественного использования и надземной автостоянкой в границах улиц Викулова - Начдива Васильева -Каменщиков - Metallургов в Верх-Исетском районе города Екатеринбурга».				
Изм.	Кол.уч	Лист	Ндок.	Подп.	Дата					
Разраб.	Агафонова				03.19	Первый этап строительства.		Стадия	Лист	Листов
Провер.	Шабалин				03.19	Многоэтажный жилой дом N1 со встроенными помещениями общественного использования. Секция 1А		Р	19	
Н.контр.	Балинская				03.19	План распределительной и силовой сети типового 2...24 этажа		ООО "Проект ВВ"		

Инв.№подл.	Подпись и дата	Взам. инв.№

Инв.Неподл.	Подпись и дата	Взам. инв.№

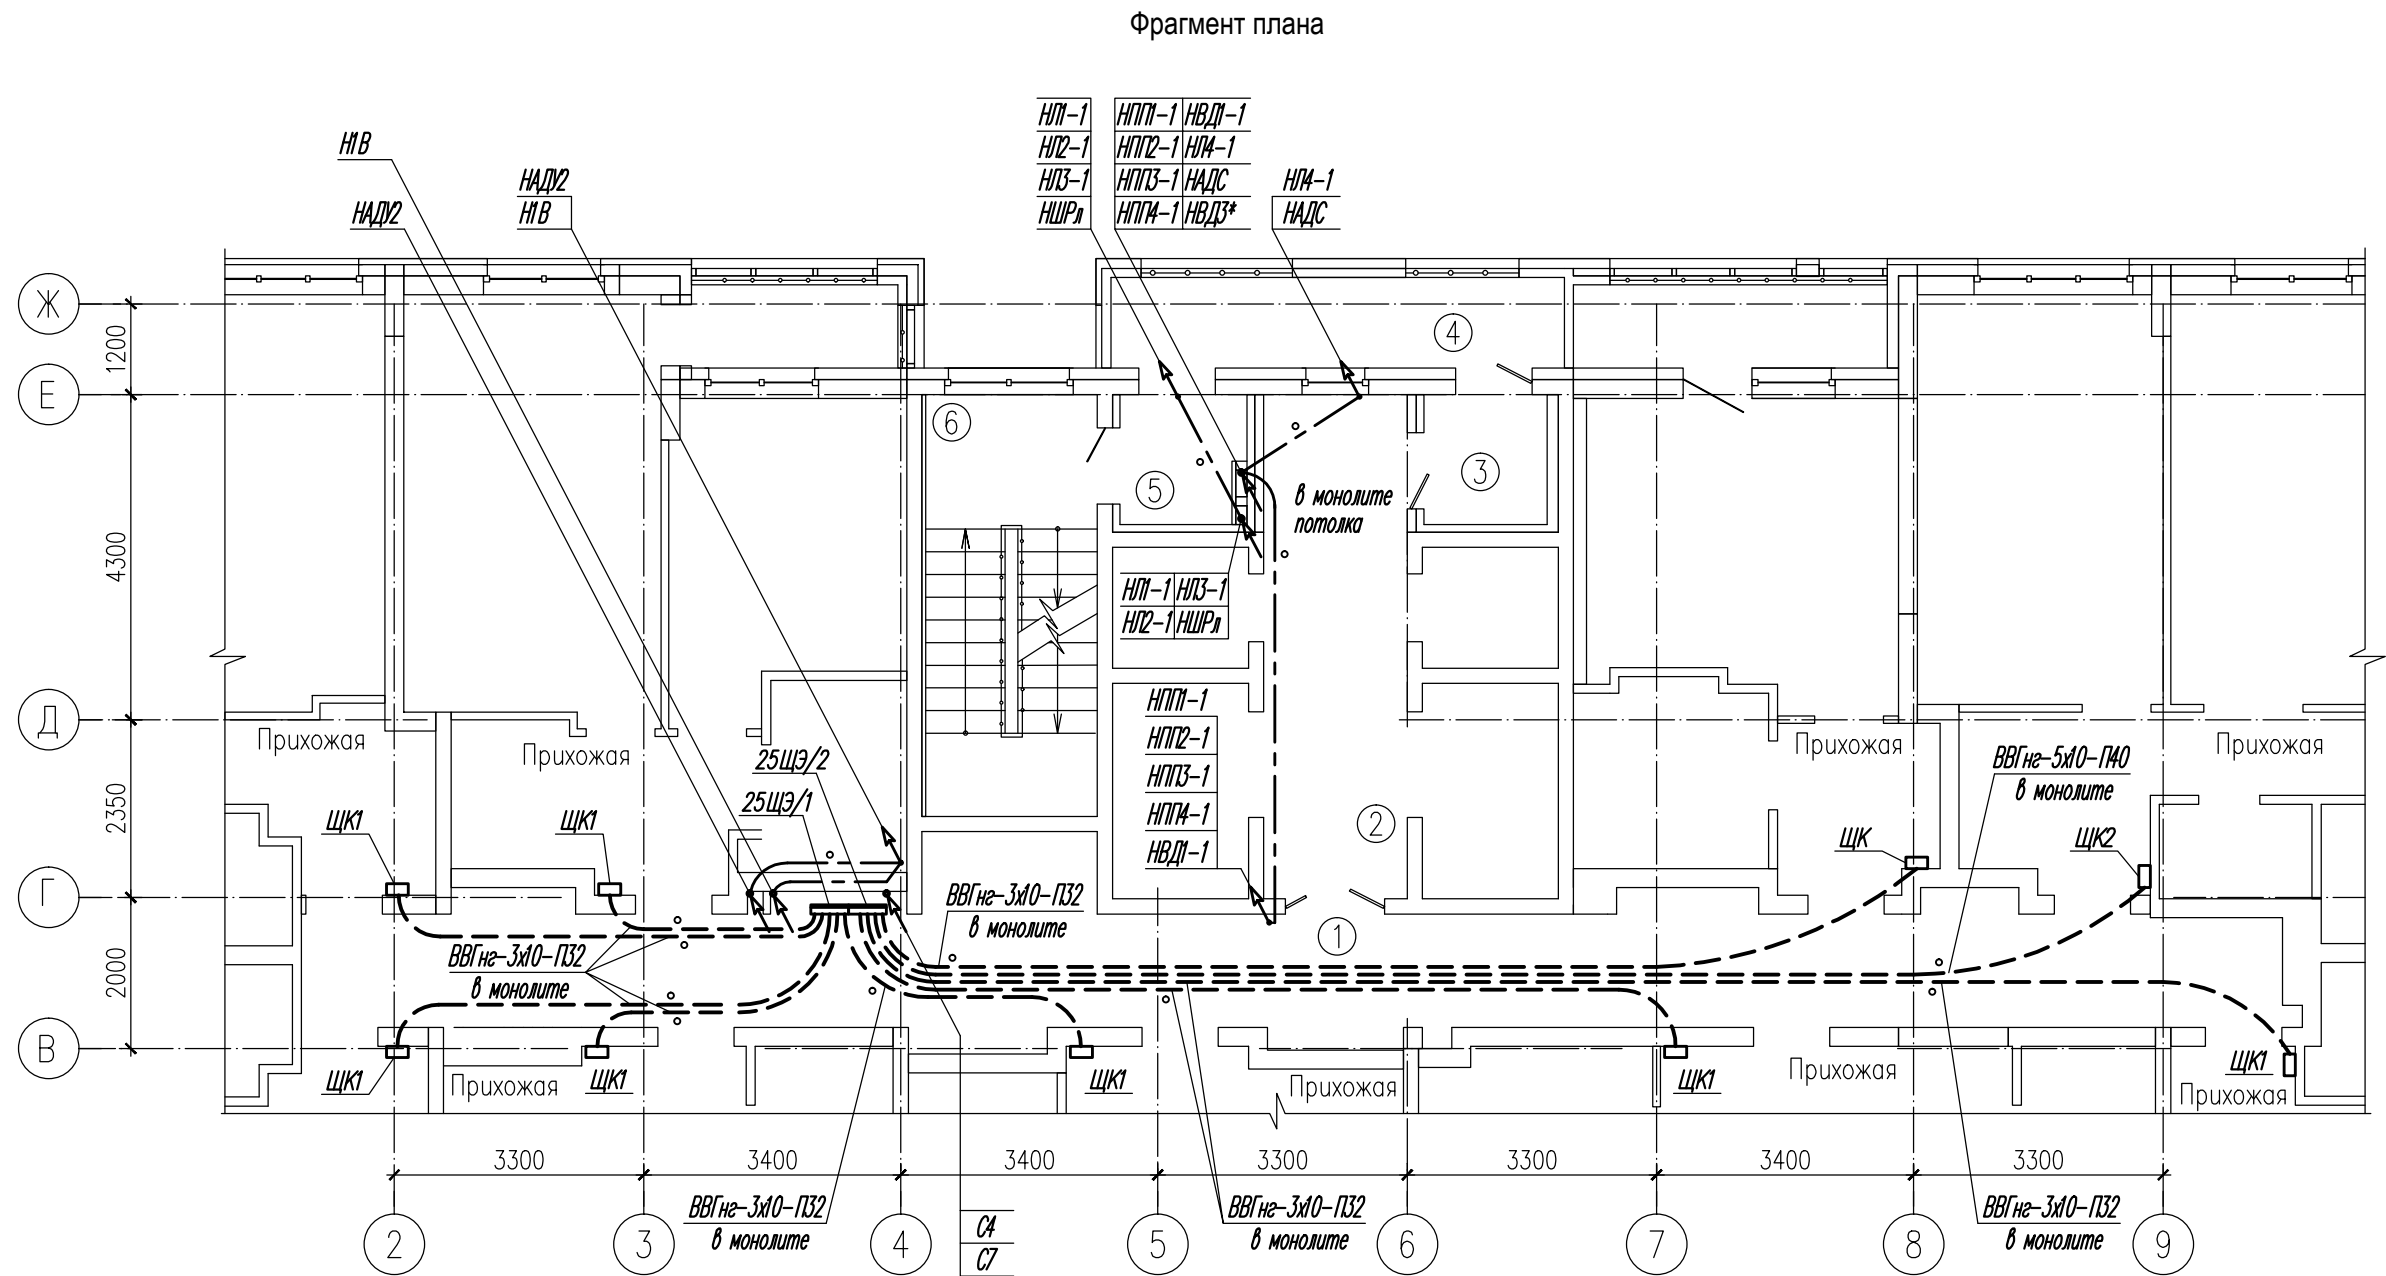

Экспликация помещений


Номер пом.	Наименование
1	Межквартирный коридор
2	Лифтовый холл
3	Тамбур
4	Переходная лоджия
5	Тамбур
6	Лестничная клетка

* - Решается отдельным комплектом 09-1117-01А- ЭЛ1 (офисы).

1. Щиты установить на высоте 1,7м до верха.
2. Линии питания противопожарных устройств проложить в отдельных от прочих сетей лотках и вертикальных каналах стояков.

						09 - 1117 - 01А - ЭЛ				
						«Жилой комплекс со встроенно - пристроенными помещениями общественного использования и надземной автостоянкой в границах улиц Викулова - Начдива Васильева -Каменщиков - Металлургов в Верх-Исетском районе города Екатеринбурга».				
Изм.	Кол.уч	Лист	Ндок.	Подп.	Дата	Первый этап строительства. Многоэтажный жилой дом N1 со встроенными помещениями общественного использования. Секция 1А		Стадия	Лист	Листов
Разраб.		Агафонова			03.19			Р	20	
Провер.		Шабалин			03.19	План распределительной и силовой сети 25 этажа		ООО "Проект ВВ"		
Н.контр.		Балинская			03.19					


Фрагмент плана кровли

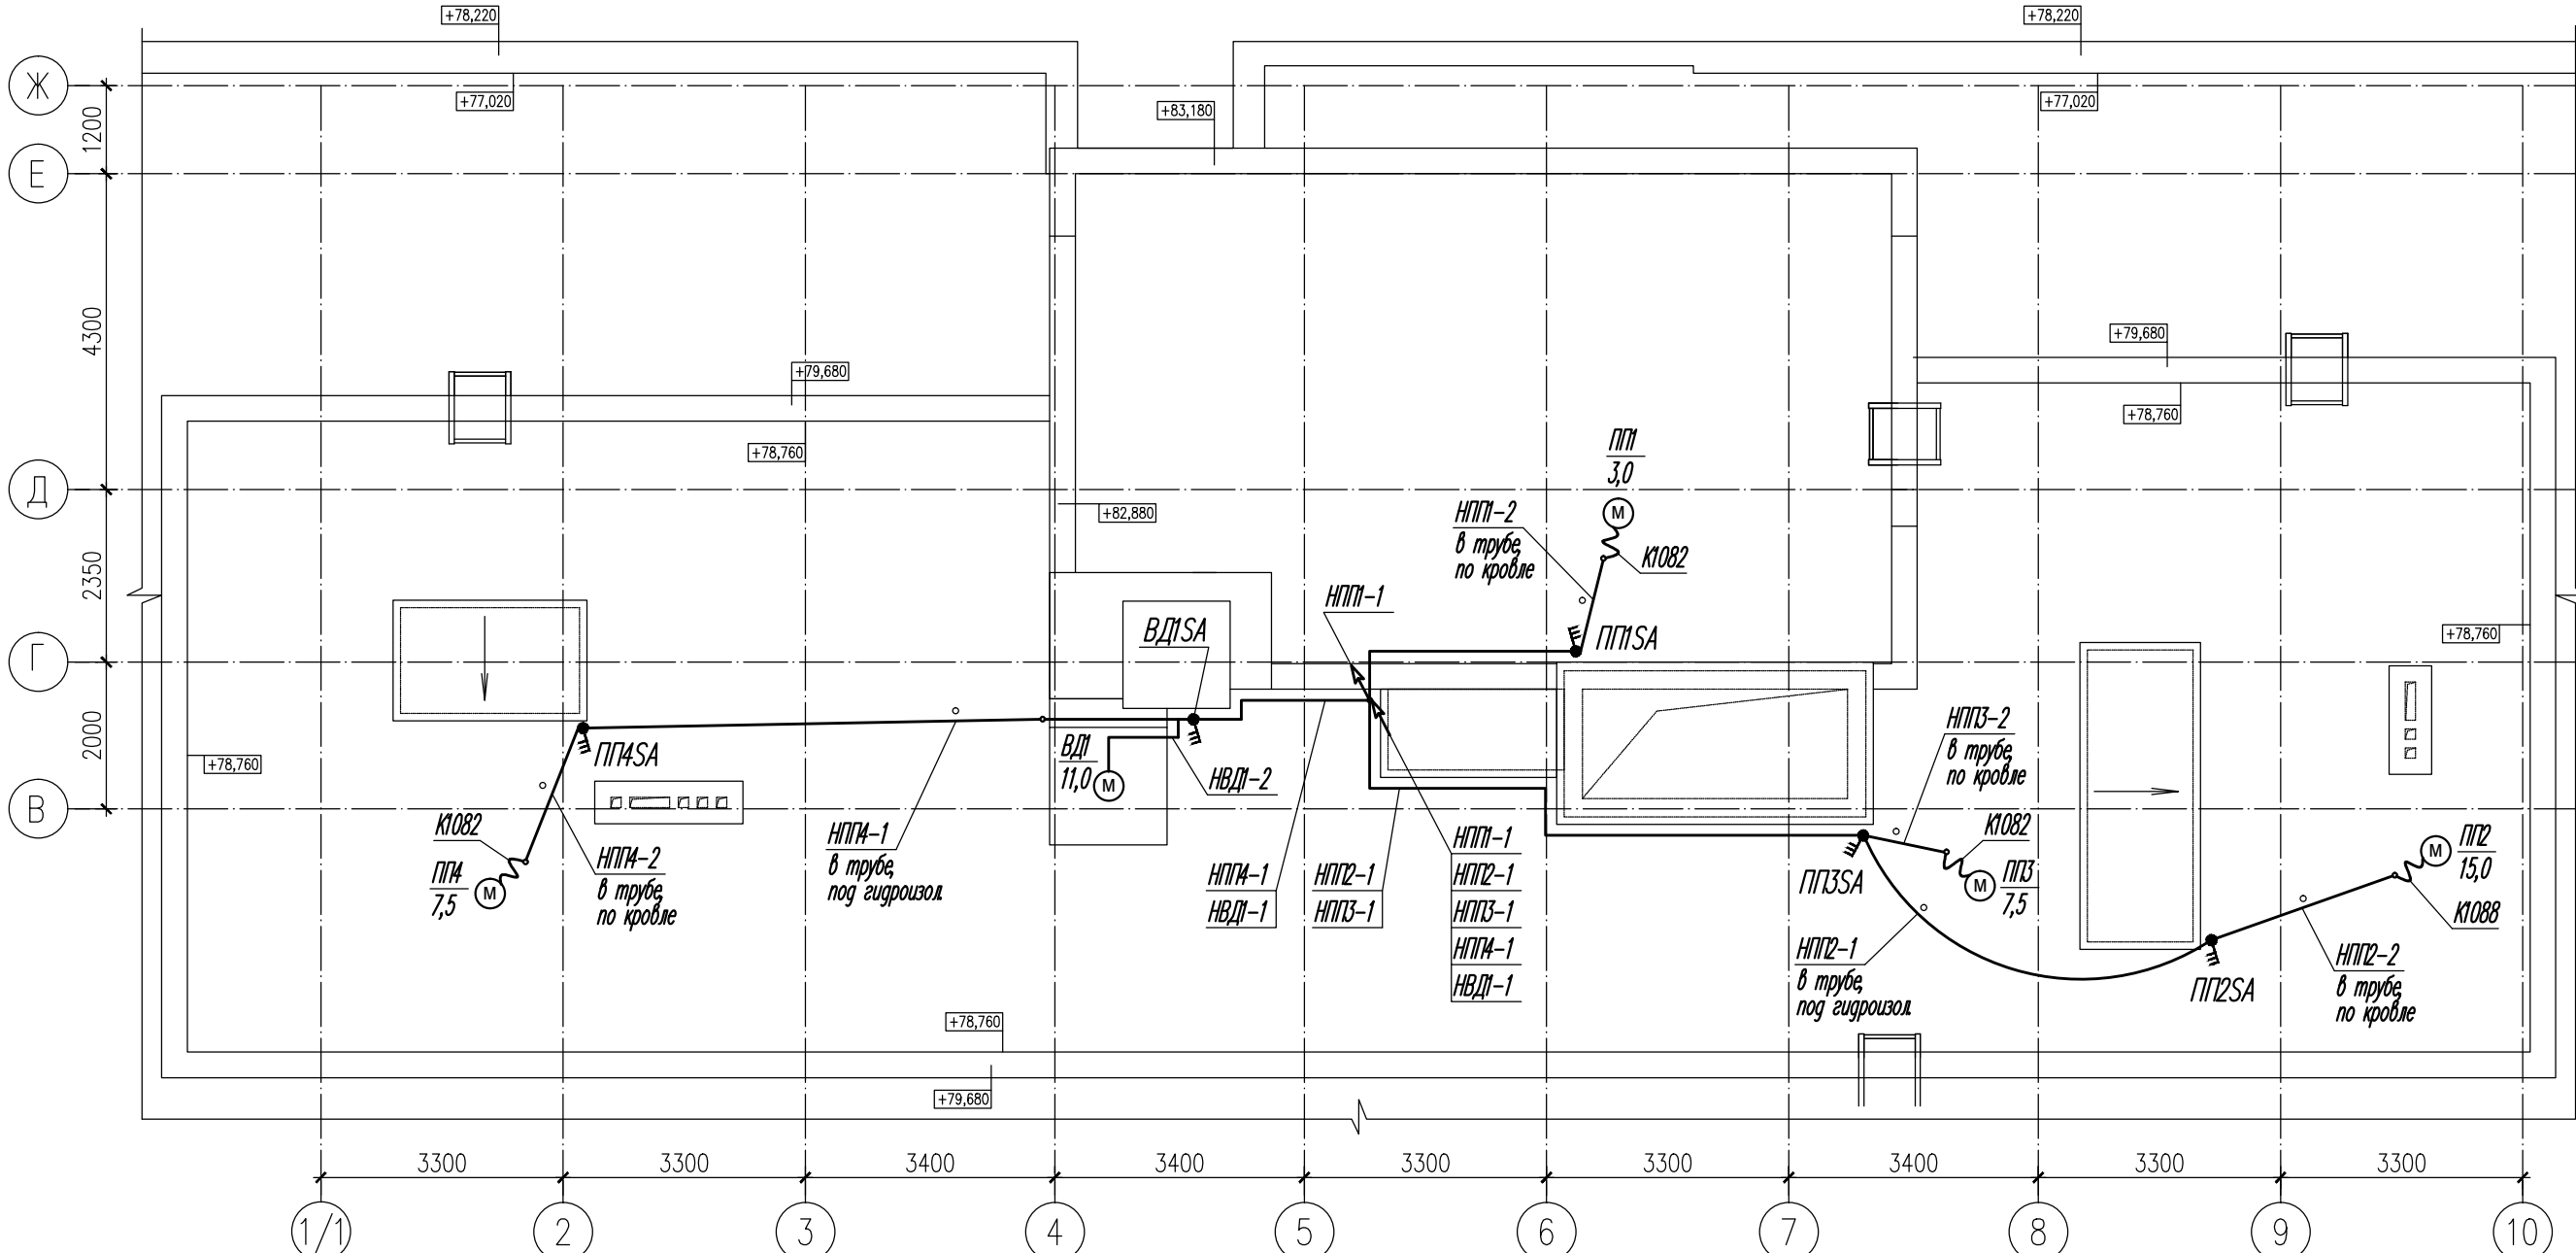

1. Разводку выполнить кабелем ВВГнг-LS и -FRLS открыто скобами по стенам на высоте 2,5м от пола, а так же в гофрированных и стальных трубах. Спуски открытой проводки защитить отрезками ПВХ труб на высоту 2м от пола.
2. Аппараты управления установить на высоте 1,0...1,5м до верха.

						09 - 1117 - 01А - Эл			
						«Жилой комплекс со встроенно - пристроенными помещениями общественного использования и надземной автостоянкой в границах улиц Викулова - Начдива Васильева -Каменщиков - Металлургов в Верх-Исетском районе города Екатеринбурга».			
Изм.	Кол.уч	Лист	Ндок.	Подп.	Дата	Первый этап строительства.	Стадия	Лист	Листов
Разраб.		Агафонова			03.19	Многоэтажный жилой дом N1 со встроенными помещениями общественного использования. Секция 1А	Р	22	
Провер.		Шабалин			03.19				
Н.контр.		Балинская			03.19	План силовой сети кровли	ООО "Проект ВВ"		


Инв.№подл.	Подпись и дата	Взам. инв.№

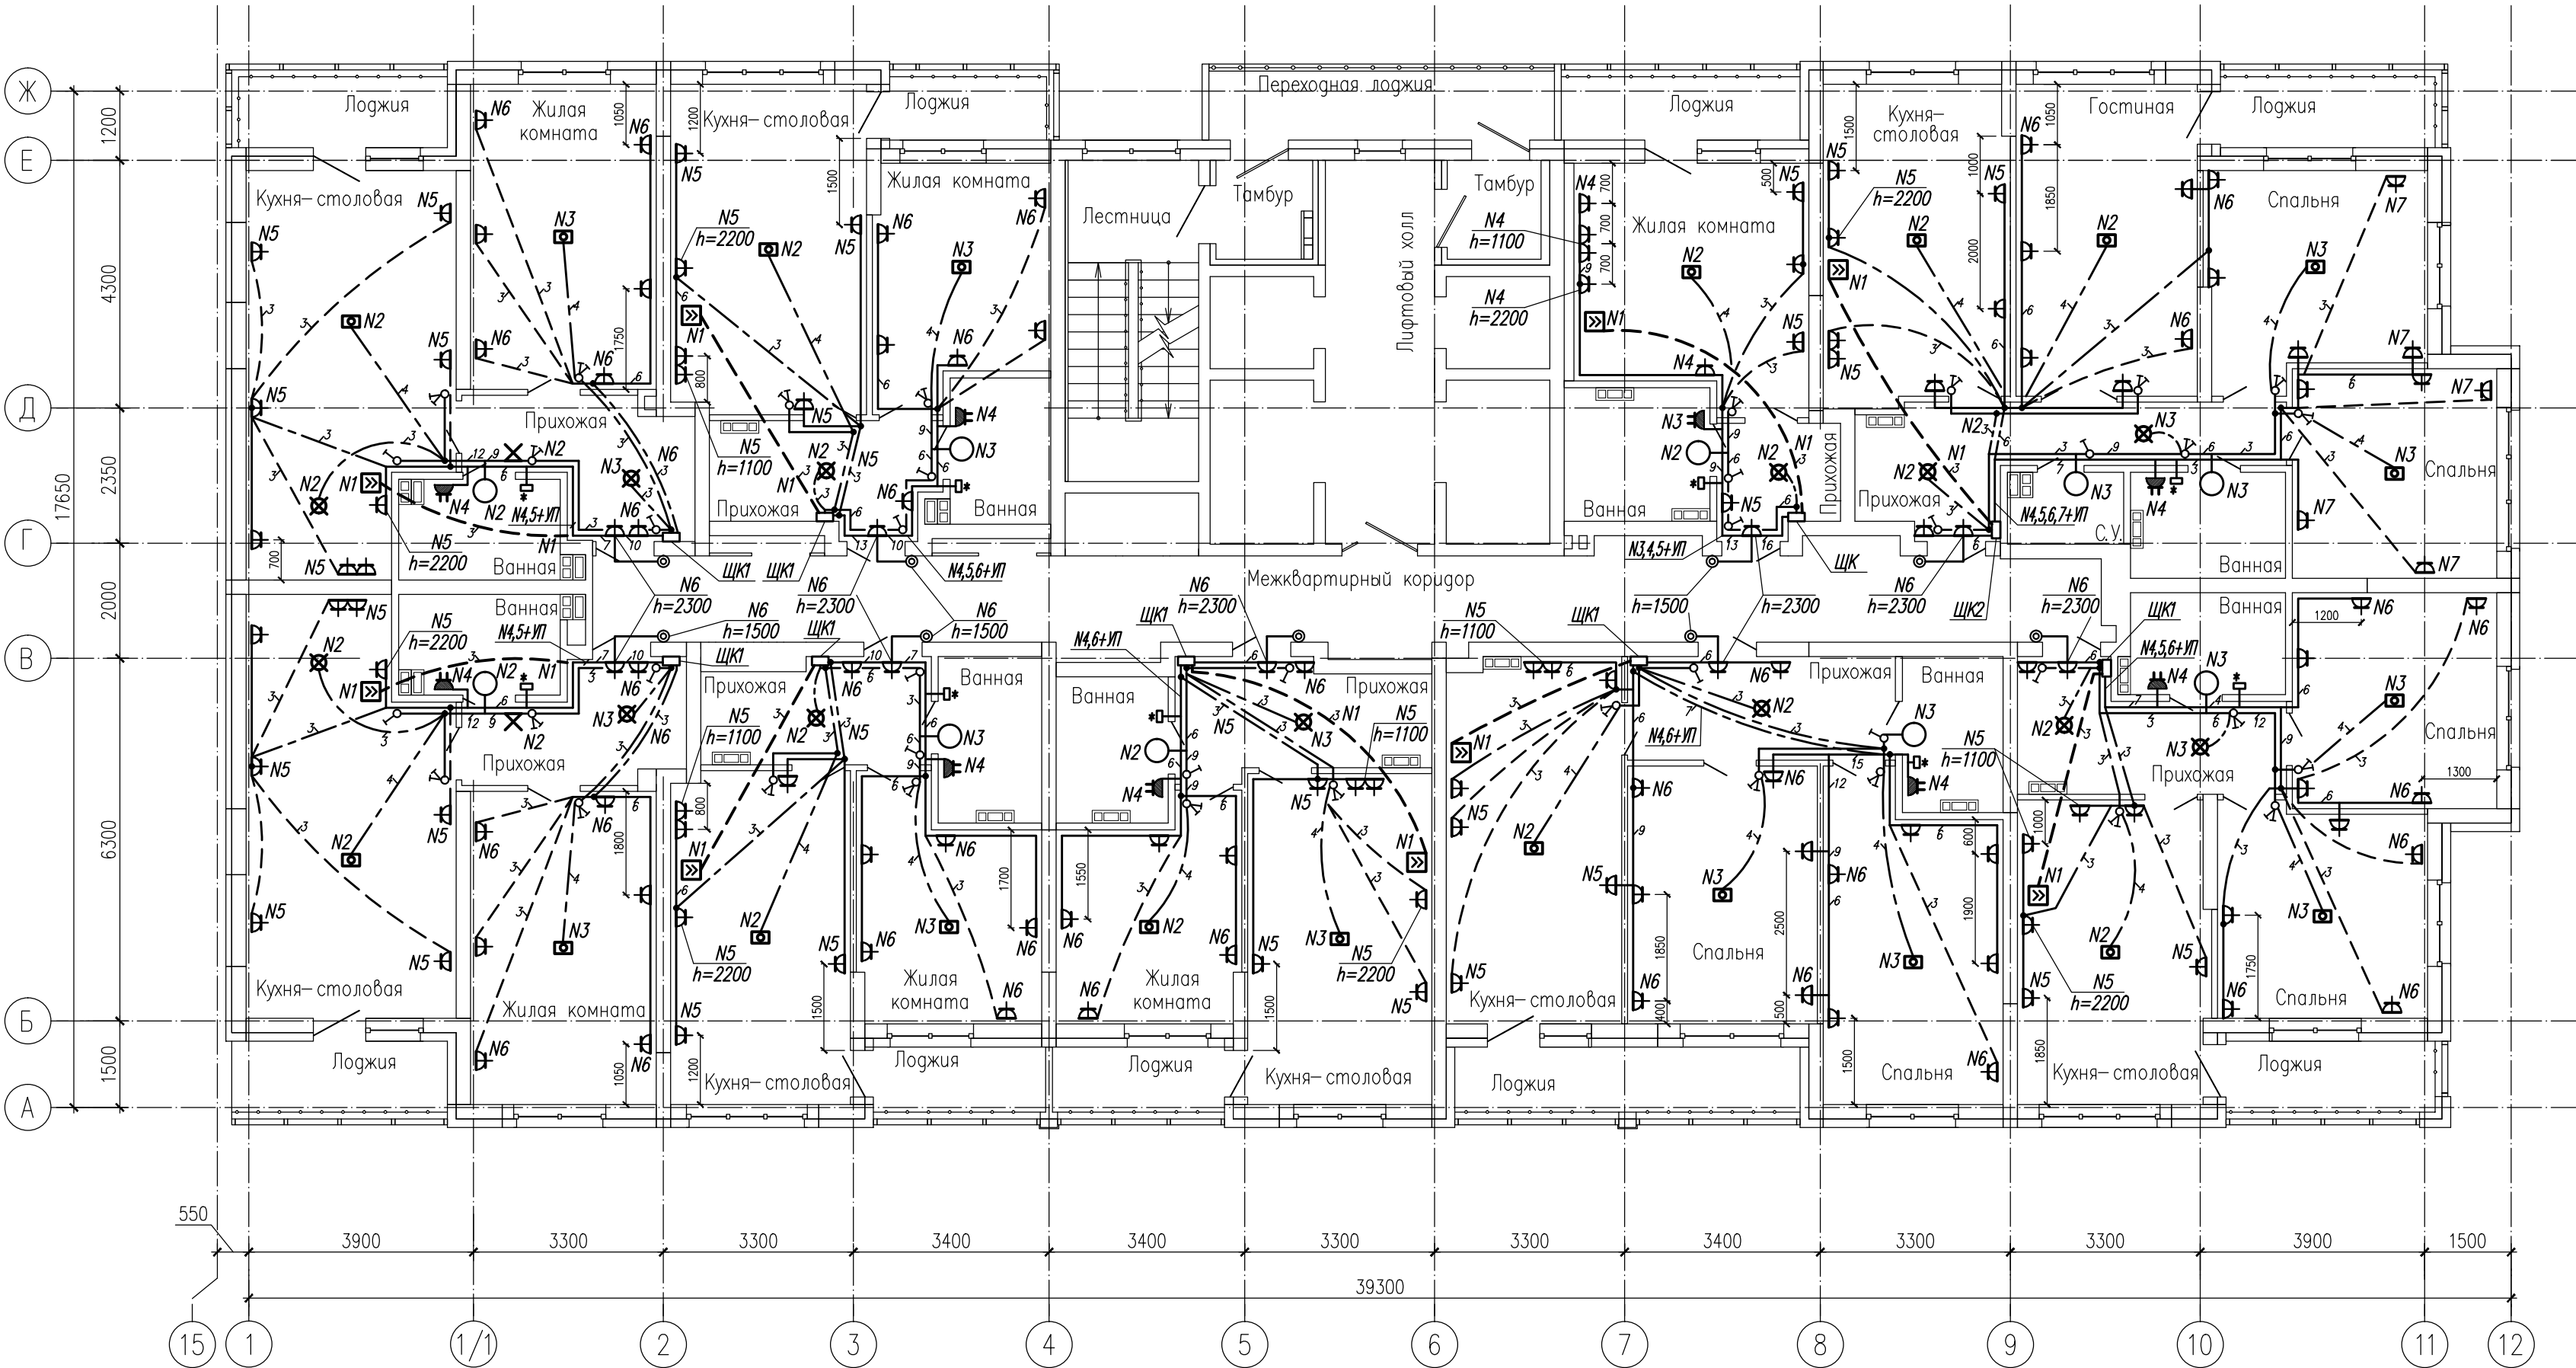

*. Коробка дополнительного уравнивания потенциалов (УПХТ), установить в доступном месте, см.л.16.

1. Разводку выполнить кабелем ВВГнг -LS в закладных конструкциях монолита , а так же скрыто в штробах стен под штукатурку на расстоянии 100-150мм от потолка.
2. Высота установки штепсельных розеток квартир - 300 мм от уровня "чистого" пола.
 Высота розеток кухни, в местах установки "рабочей" поверхности- 1100 мм от уровня "чистого" пола.
 Высота установки разъемов для электроплит - 500 мм от уровня "чистого" пола.
 Высота установки розеток ванных комнат (полотенцесушитель) - 1000 мм от уровня "чистого" пола.
 Высота установки выключателей освещения - 900 мм от уровня "чистого" пола.
3. Щиты и аппараты управления установить на высоте 1,7м до верха.
4. Все электроустановочные изделия установить на расстоянии не менее 500 мм от приборов отопления .
5. Места установки розеток, размещаемых в "легких" стенах уточнить по месту.
6. Условные обозначения - см. л.1.7 "Общие указания".


						09 - 1117 - 01А - ЭЛ		
						«Жилой комплекс со встроенно - пристроенными помещениями общественного использования и надземной автостоянкой в границах улиц Викулова - Начдива Васильева -Каменщиков - Металлургов в Верх-Исетском районе города Екатеринбурга».		
Изм.	Кол.уч	Лист	Ндок.	Подп.	Дата	Первый этап строительства. Многоэтажный жилой дом N1 со встроенными помещениями общественного использования. Секция 1А	Стадия	Лист
Разраб.	Агафонова			<i>Агафонова</i>	03.19			
Провер.	Шабалин			<i>Шабалин</i>	03.19		Р	23
Н.контр.	Балинская			<i>Балинская</i>	03.19	План электрооборудования квартир типового 2...11 этажа	ООО "Проект ВВ"	
							Формат А2	

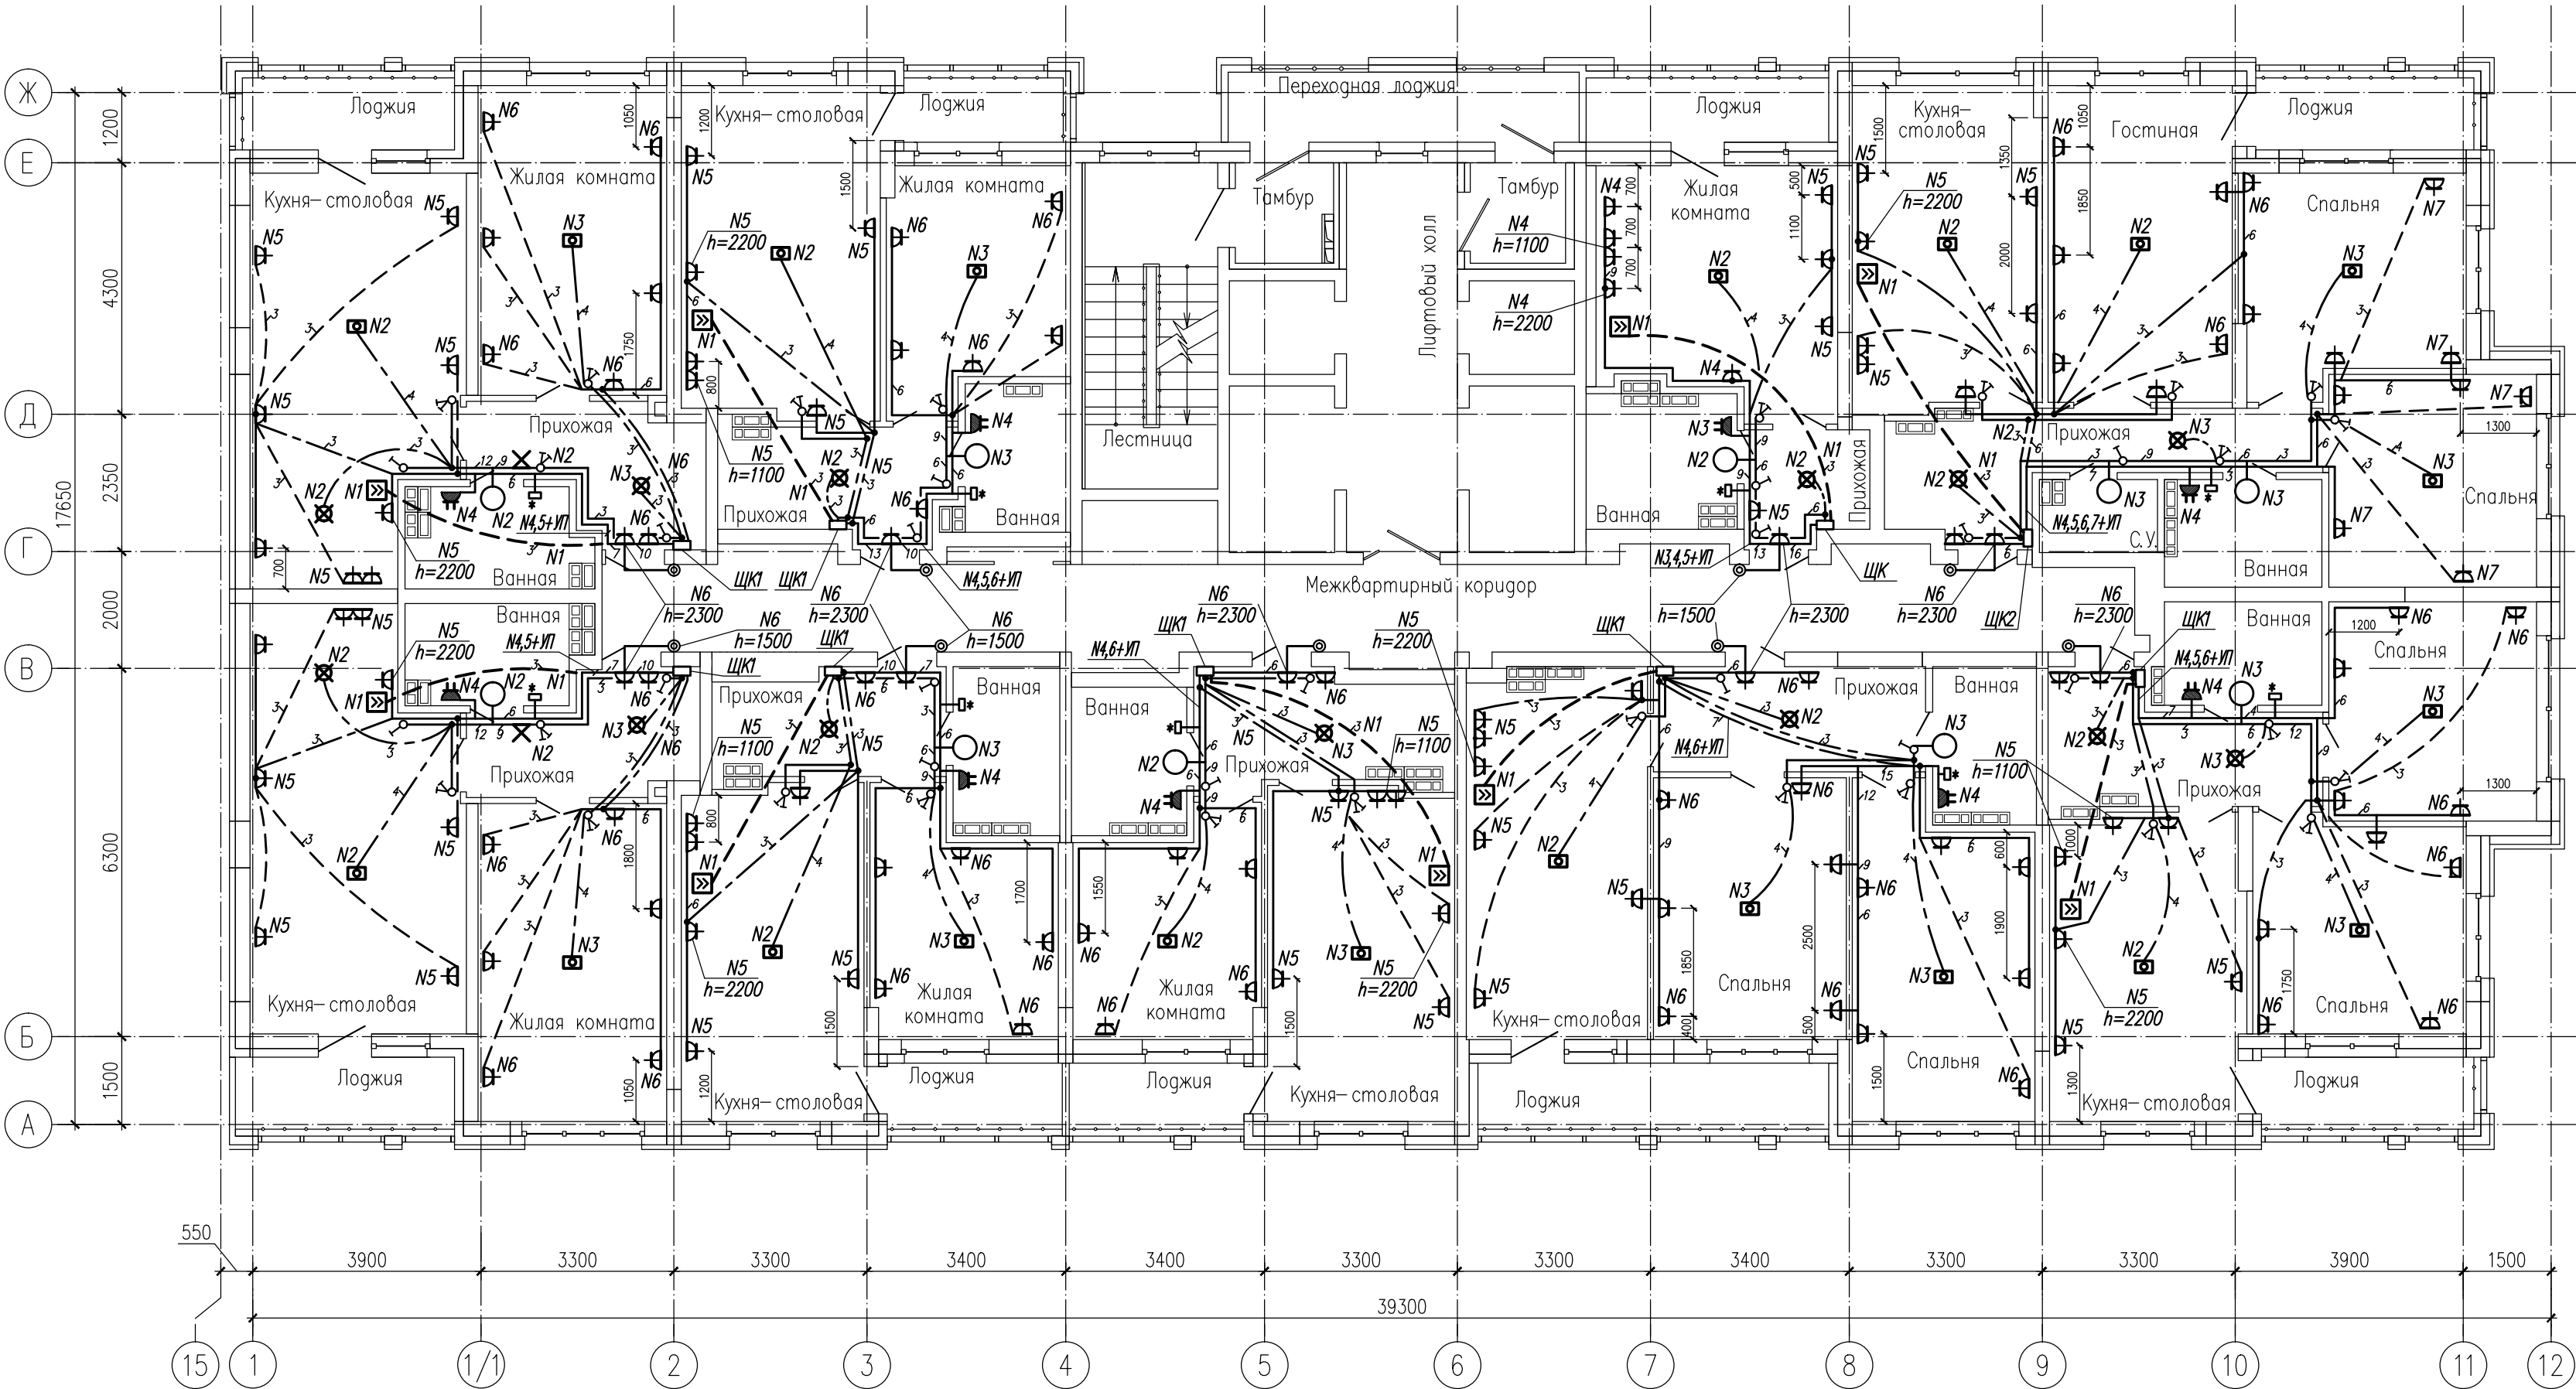

*- Коробка дополнительного уравнивания потенциалов (УПХТ), установить в доступном месте, см.л.16.

- Разводку выполнить кабелем ВВГнг-LS в закладных конструкциях монолита , а так же скрыто в штробах стен под штукатурку на расстоянии 100-150мм от потолка.
- Высота установки штепсельных розеток квартир - 300 мм от уровня "чистого" пола.
Высота розеток кухни, в местах установки "рабочей" поверхности- 1100 мм от уровня "чистого" пола.
Высота установки разъемов для электроплит - 500 мм от уровня "чистого" пола.
Высота установки розеток ванных комнат (полотенцесушитель) - 1000 мм от уровня "чистого" пола.
Высота установки выключателей освещения - 900 мм от уровня "чистого" пола.
- Щиты и аппараты управления установить на высоте 1,7м до верха.
- Все электроустановочные изделия установить на расстоянии не менее 500 мм от приборов отопления.
- Места установки розеток, размещаемых в "легких" стенах уточнить по месту.
- Условные обозначения - см. л.1.7 "Общие указания".


					09 - 1117 - 01А - ЭЛ		
					«Жилой комплекс со встроенно - пристроенными помещениями общественного использования и надземной автостоянкой в границах улиц Викулова - Начдива Васильева -Каменщиков - Металлургов в Верх-Исетском районе города Екатеринбурга».		
Изм. Кол.уч Лист					Первый этап строительства.		
Разраб. Агафонова					Многоэтажный жилой дом N1 со встроенными помещениями общественного использования.		
Провер. Шабалин					Секция 1А		
Н.контр. Балинская					План электрооборудования квартир типового 12...15 этажа		
					000 "Проект ВВ"		
					Формат А2		

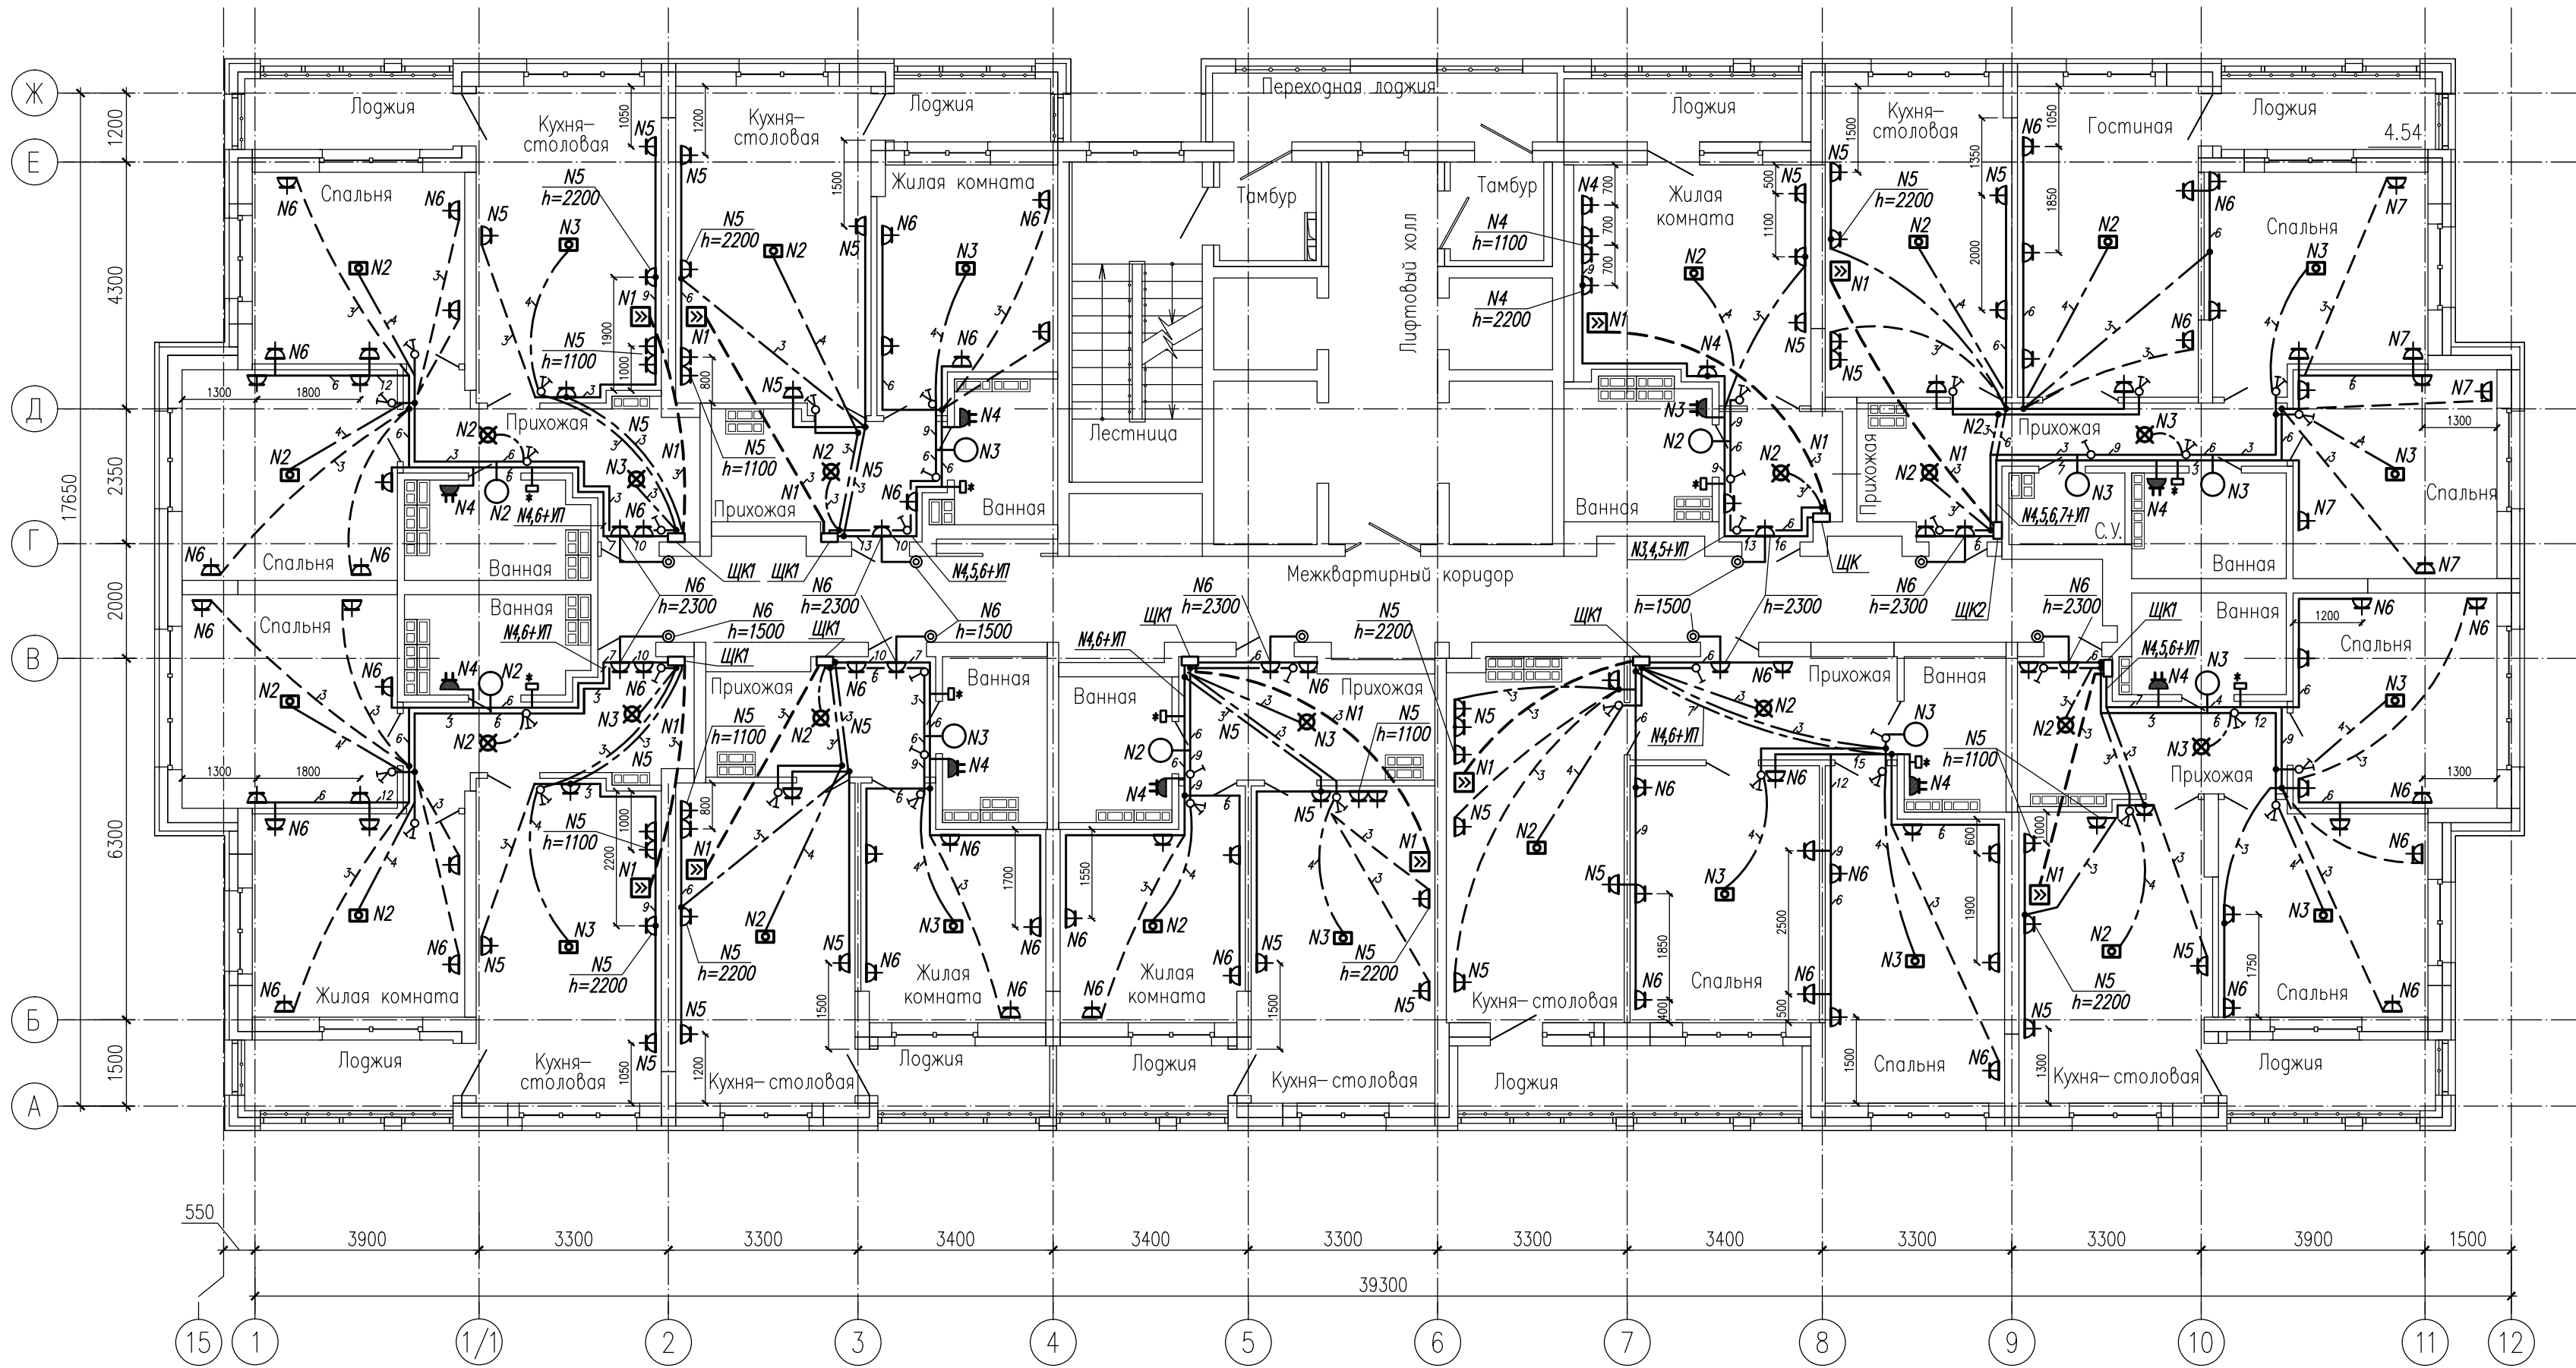

*- Коробка дополнительного уравнивания потенциалов (УПХТ), установить в доступном месте, см.л.16.

1. Разводку выполнить кабелем ВВГнг-LS в закладных конструкциях монолита, а так же скрыто в штробах стен под штукатурку на расстоянии 100-150мм от потолка.
2. Высота установки штепсельных розеток квартир - 300 мм от уровня "чистого" пола.
Высота розеток кухни, в местах установки "рабочей" поверхности- 1100 мм от уровня "чистого" пола.
Высота установки разъемов для электроплит - 500 мм от уровня "чистого" пола.
Высота установки розеток ванных комнат (полотенцесушитель) - 1000 мм от уровня "чистого" пола.
Высота установки выключателей освещения - 900 мм от уровня "чистого" пола.
3. Щиты и аппараты управления установить на высоте 1,7м до верха.
4. Все электроустановочные изделия установить на расстоянии не менее 500 мм от приборов отопления.
5. Места установки розеток, размещаемых в "легких" стенах уточнить по месту.
6. Условные обозначения - см. л.1.7 "Общие указания".
7. Подключение вентиляторов кухонь и ванных комнат 24-25 этажей -см. лист 27.

						09 - 1117 - 01А - ЭЛ		
						«Жилой комплекс со встроенно - пристроенными помещениями общественного использования и надземной автостоянкой в границах улиц Викулова - Начдива Васильева -Каменщиков - Металлургов в Верх-Исетском районе города Екатеринбурга».		
Изм. Кол.учЛист Ндок. Подп. Дата						Первый этап строительства.		
Разраб. Агафонова						Многоэтажный жилой дом N1 со встроенными помещениями общественного использования.		
Провер. Шабалин						Секция 1А		
Н.контр. Балинская						План электрооборудования квартир типового 17...25 этажа		
						Стадия	Лист	Листов
						Р	26	
						ООО "Проект ВВ"		

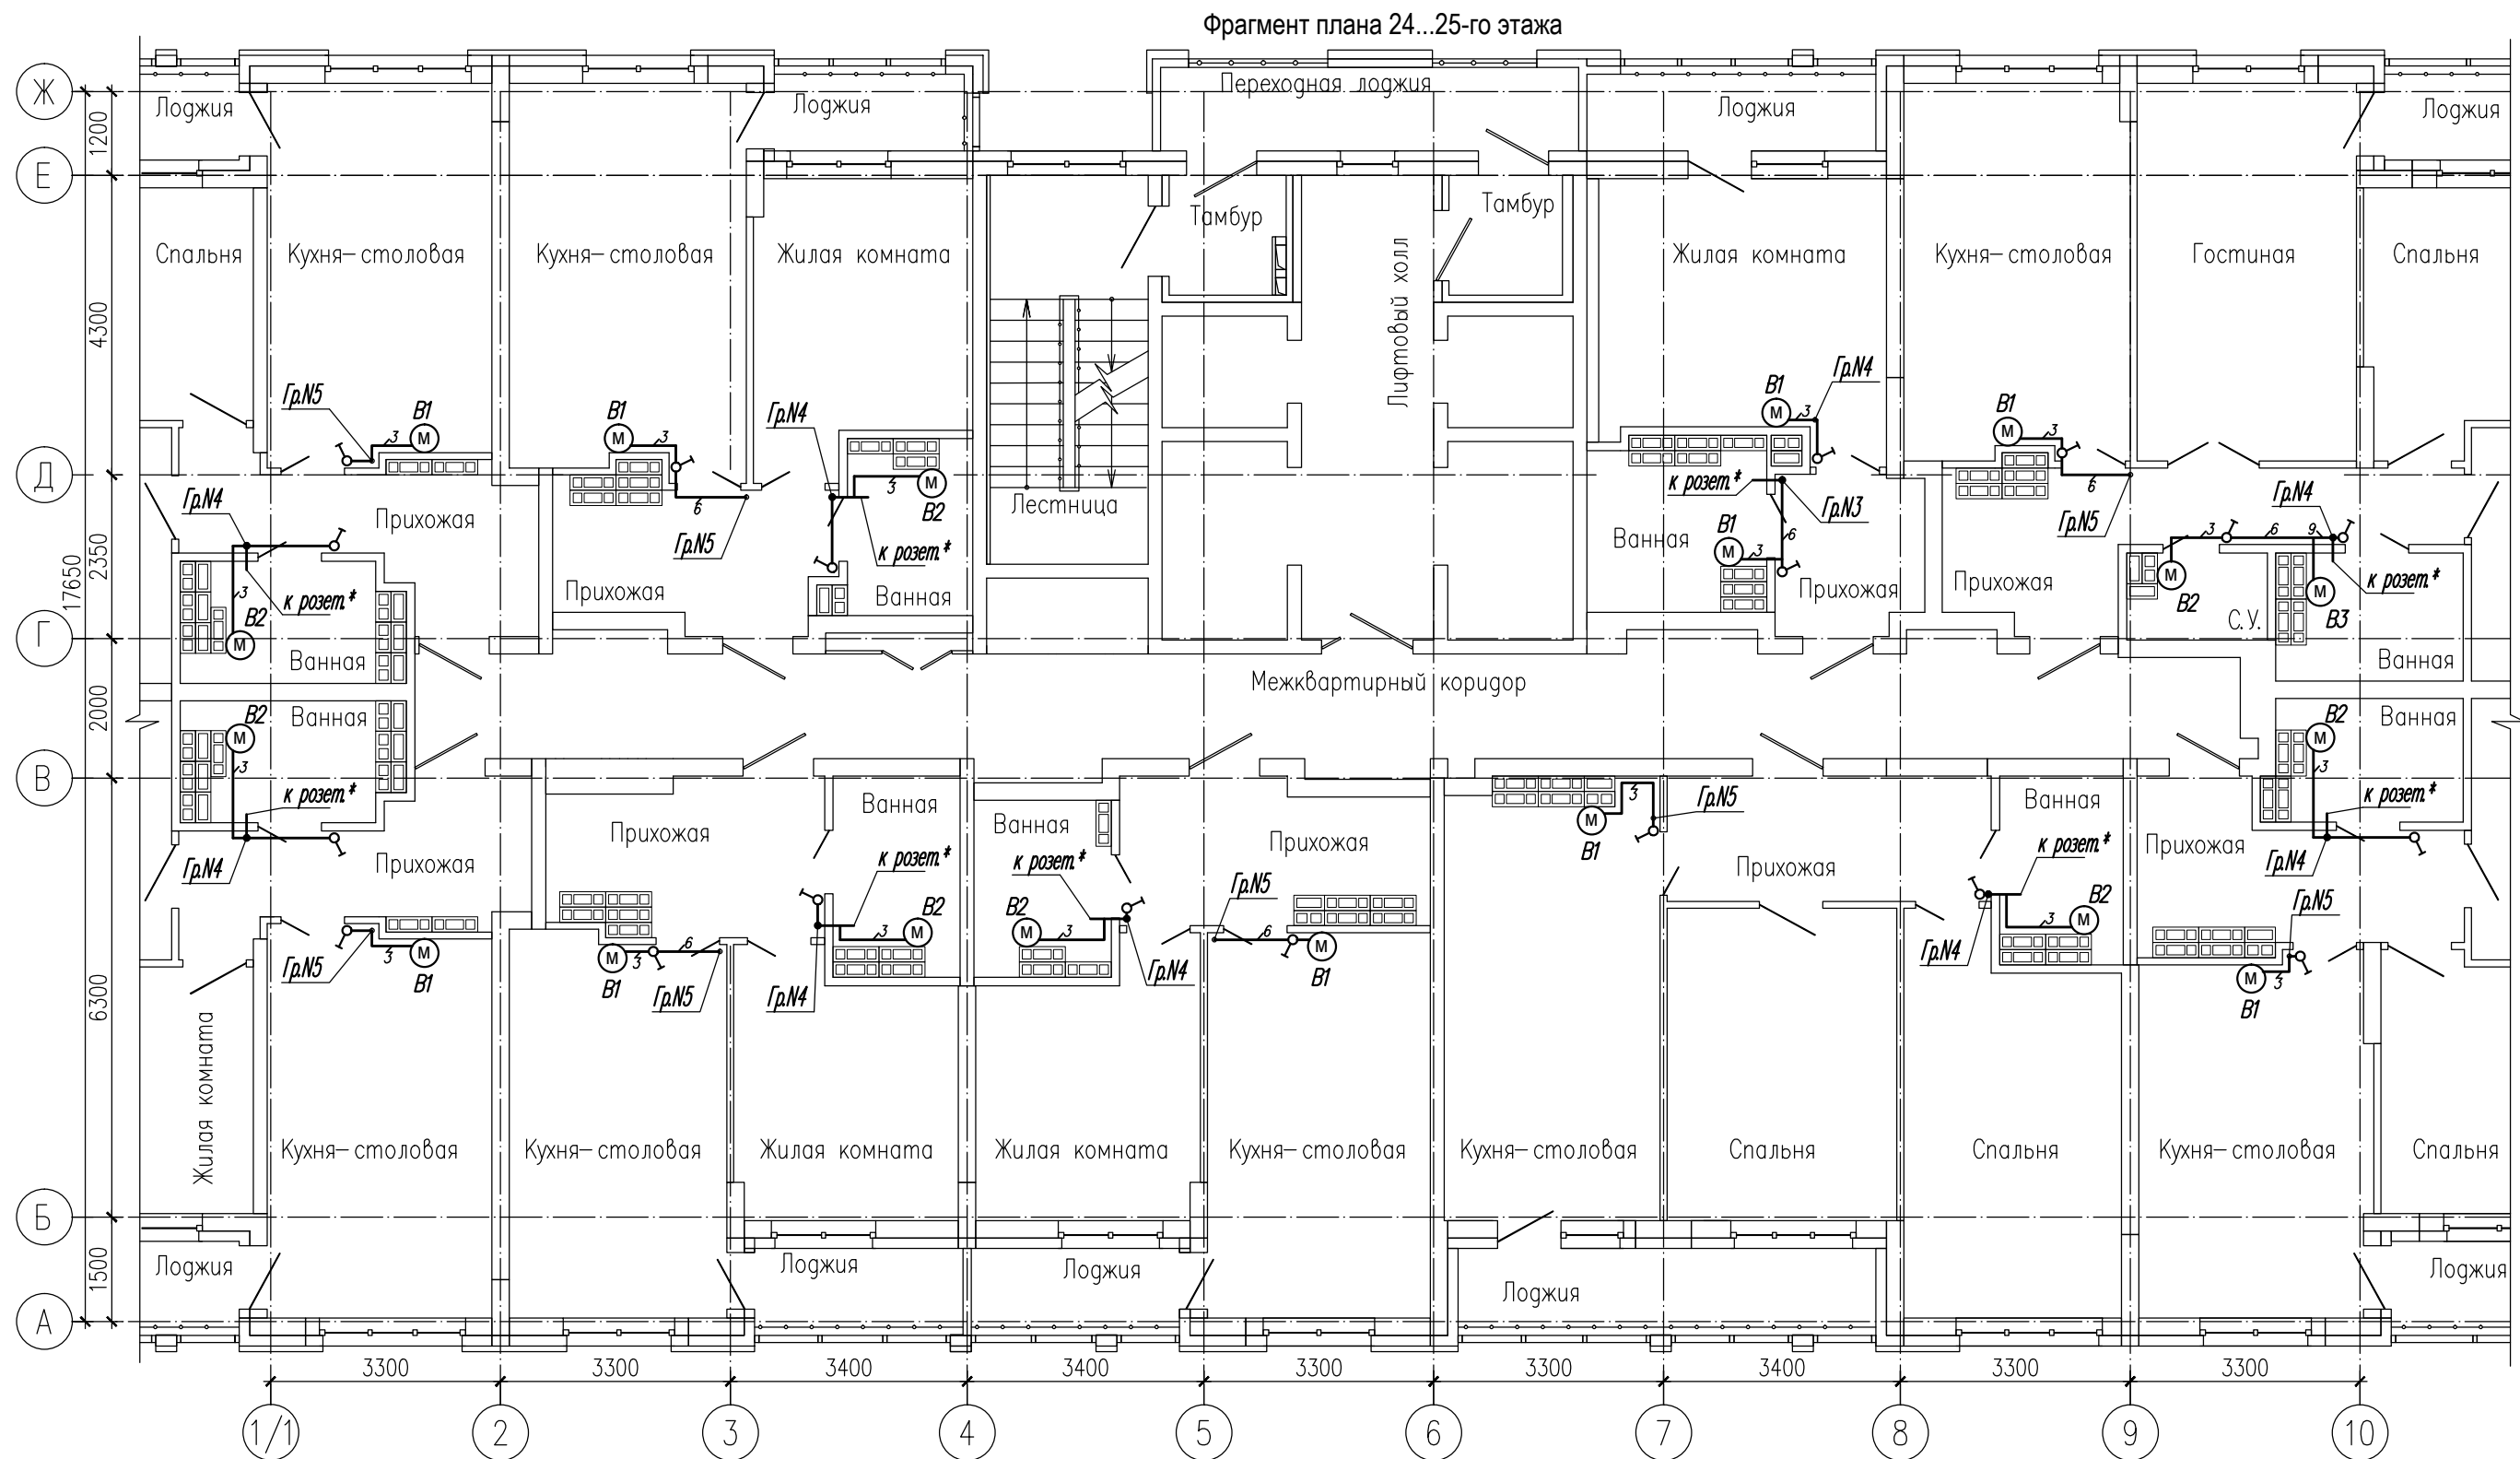

* - Подключение к группе розеточной сети ванной - см. л. 26 (установить ответвительную коробку, по месту).


1. Разводку выполнить кабелем ВВГнг-LS-3х1,5мм² скрыто в штробах стен, а так же скобами по стенам под штукатурку на расстоянии 100-150мм от потолка.
2. Выключатели установить на высоте 0,9м от пола до оси.


Инв. Неодгл.	Подпись и дата	Взам. инв. №

09 - 1117 - 01А - ЭЛ					
«Жилой комплекс со встроенно - пристроенными помещениями общественного использования и надземной автостоянкой в границах улиц Викулова - Начдива Васильева - Каменщиков - Metallургов в Верх-Исетском районе города Екатеринбурга».					
Изм.	Кол.уч.	Лист	Ндок.	Подп.	Дата
Разраб.	Агафонова	Ага			03.19
Провер.	Шабалин				03.19
Н.контр.	Балинская				03.19
Первый этап строительства. Многоэтажный жилой дом N1 со встроенными помещениями общественного использования. Секция 1А					
План квартир 24 и 25 этажа. Подключение вентиляторов					
ООО "Проект ВВ"					
Формат А3					


Инв.Неподл.	Подпись и дата	Взам. инв.№

- 1.Разводку выполнить кабелем ВВГнг-LS и FRLS открыто скобами по стенам и потолкам, в лотках, на высоте 2,5м от пола. Пересечения с инженерными коммуникациями выполнить в трубах. Спуски открытой проводки защитить отрезками ПВХ труб на высоту 2м от пола.
2. Выключатели и аппараты установить на высоте 0,9 и 1,5м до верха.
3. Привязки светильников уточнять по месту, в зависимости от прокладки инженерных коммуникаций.

 						09 - 1117 - 01А - ЭЛ			
						«Жилой комплекс со встроенно - пристроенными помещениями общественного использования и надземной автостоянкой в границах улиц Викулова - Начдива Васильева -Каменщиков - Металлургов в Верх-Исетском районе города Екатеринбурга».			
Изм.	Кол.уч	Лист	Ндок.	Подп.	Дата	Первый этап строительства. Многоэтажный жилой дом N1 со встроенными помещениями общественного использования. Секция 1А	Стадия	Лист	Листов
Разраб.	Агафонова				03.19		Р	28	
Провер.	Шабалин				03.19				
Н.контр.	Балинская				03.19	План электроосвещения подвала	ООО "Проект ВВ"		

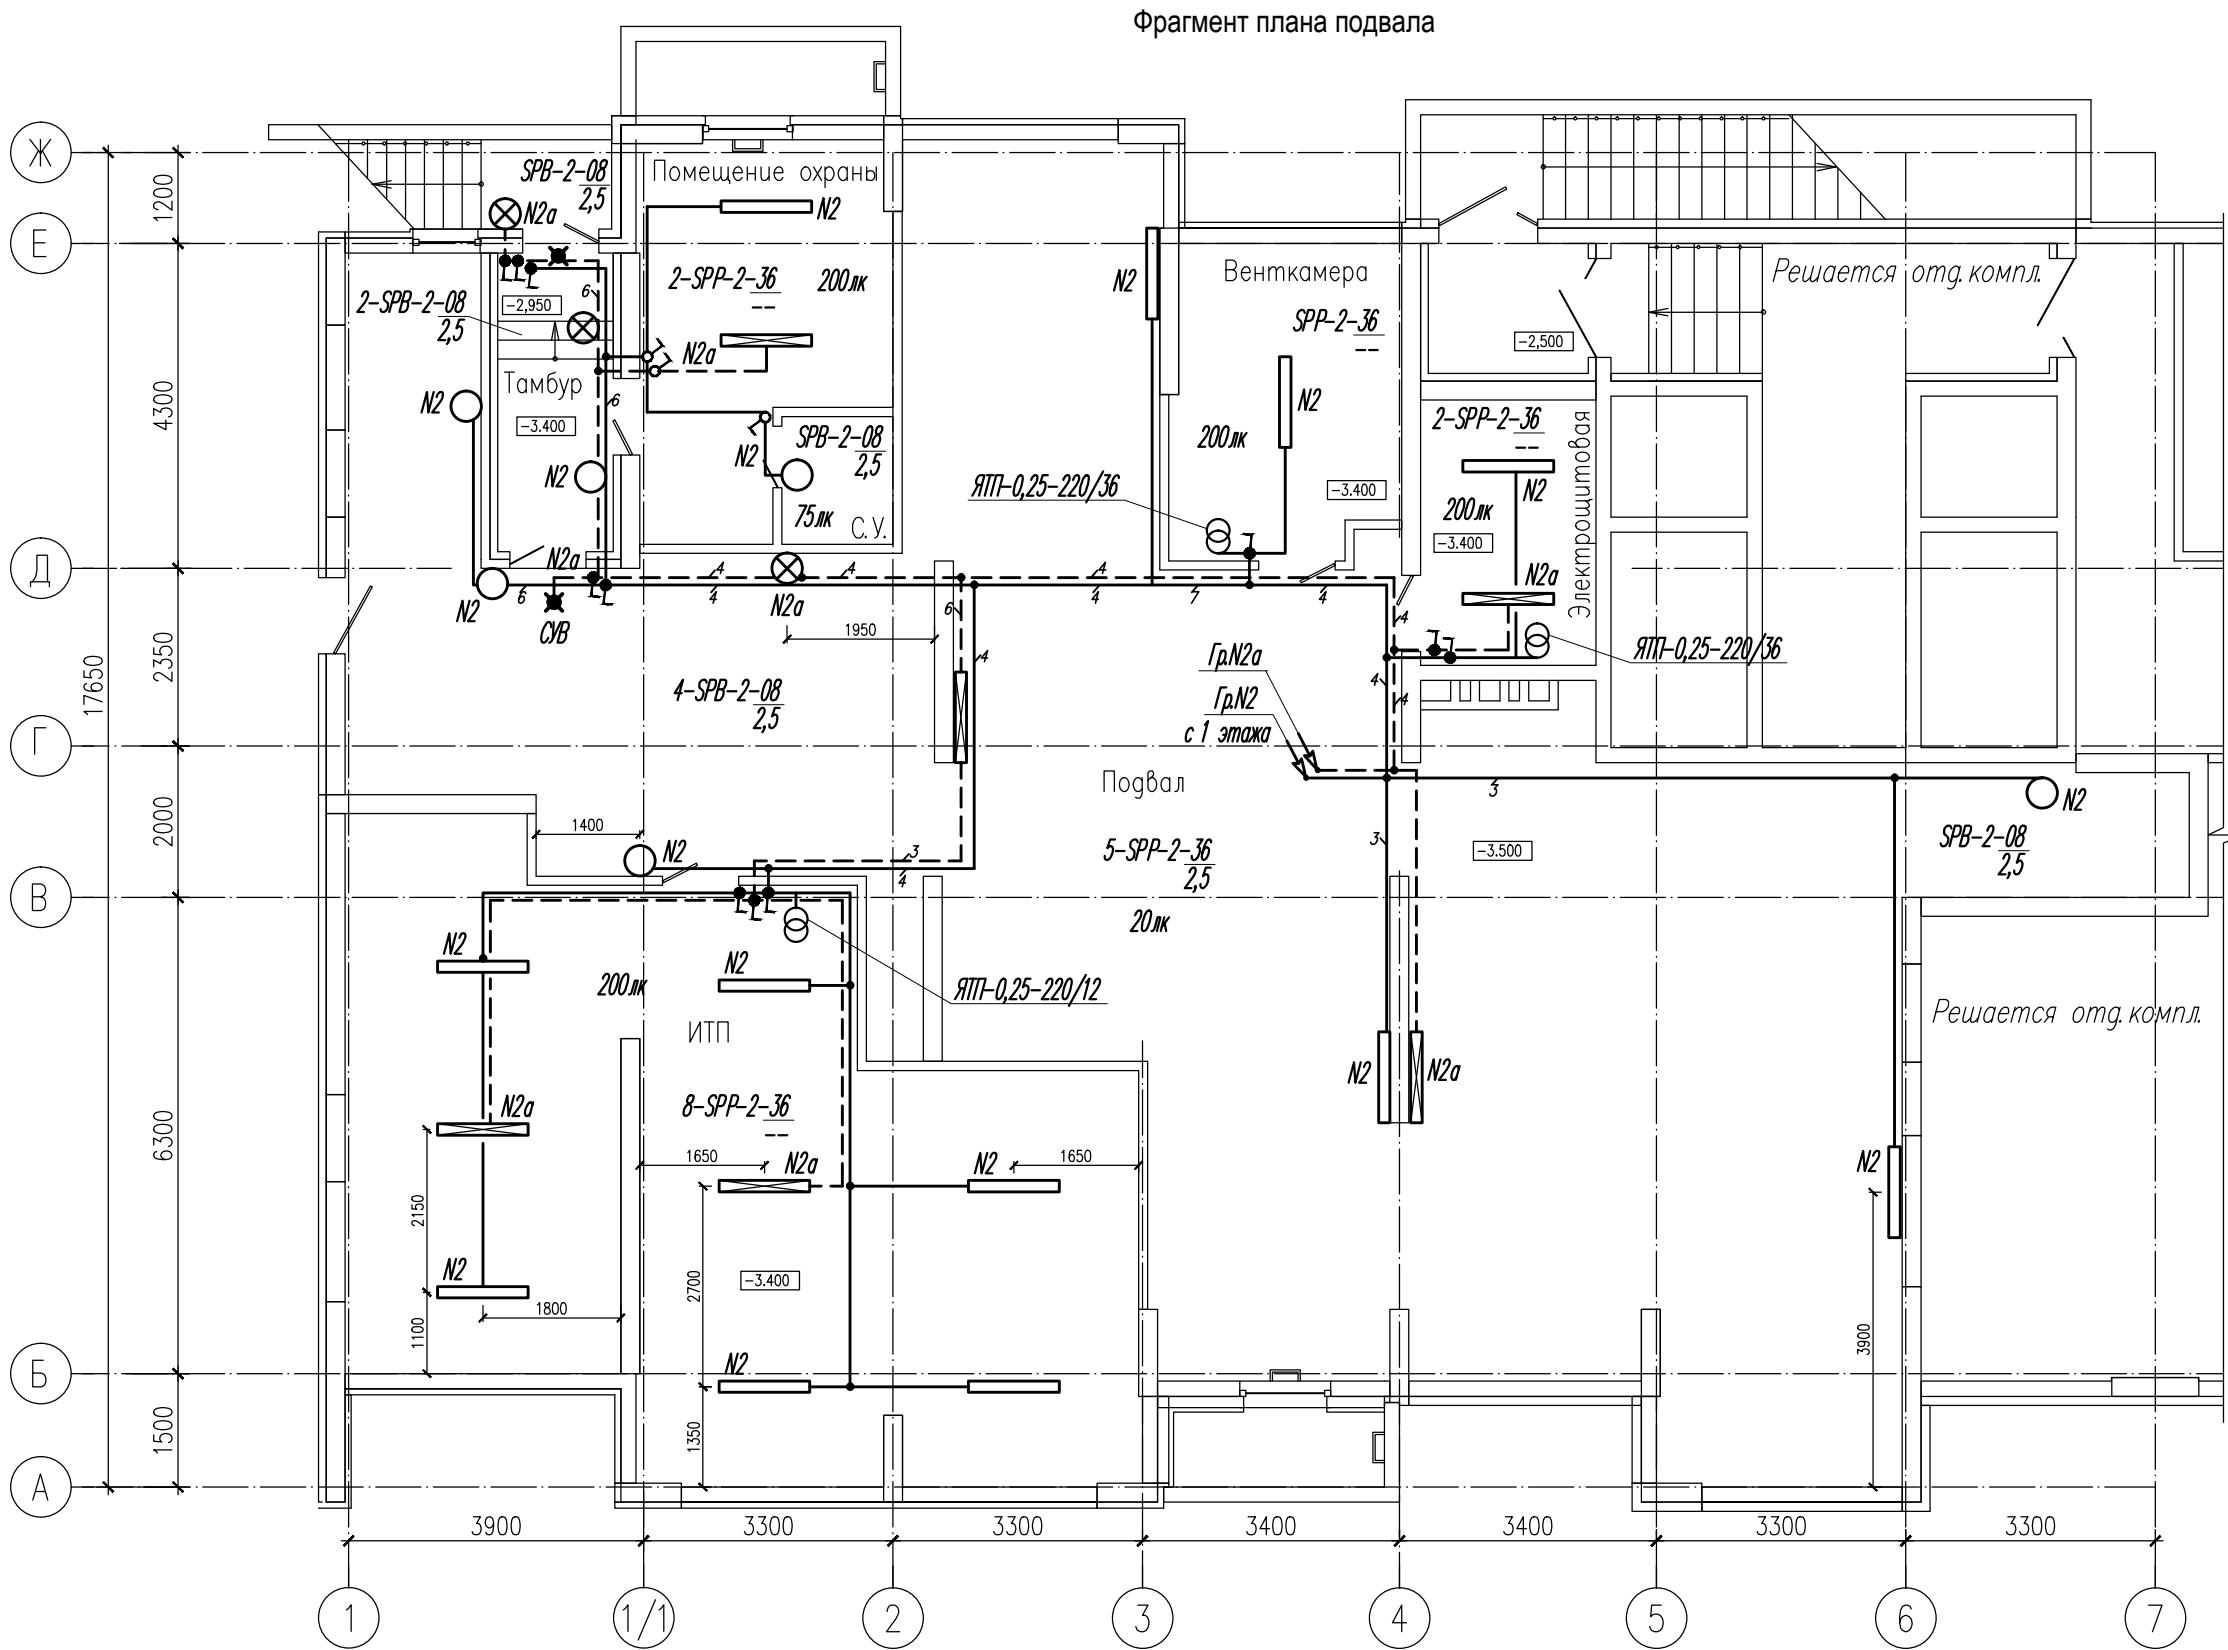


Инв.Неподл.	Подпись и дата	Взам. инв.№

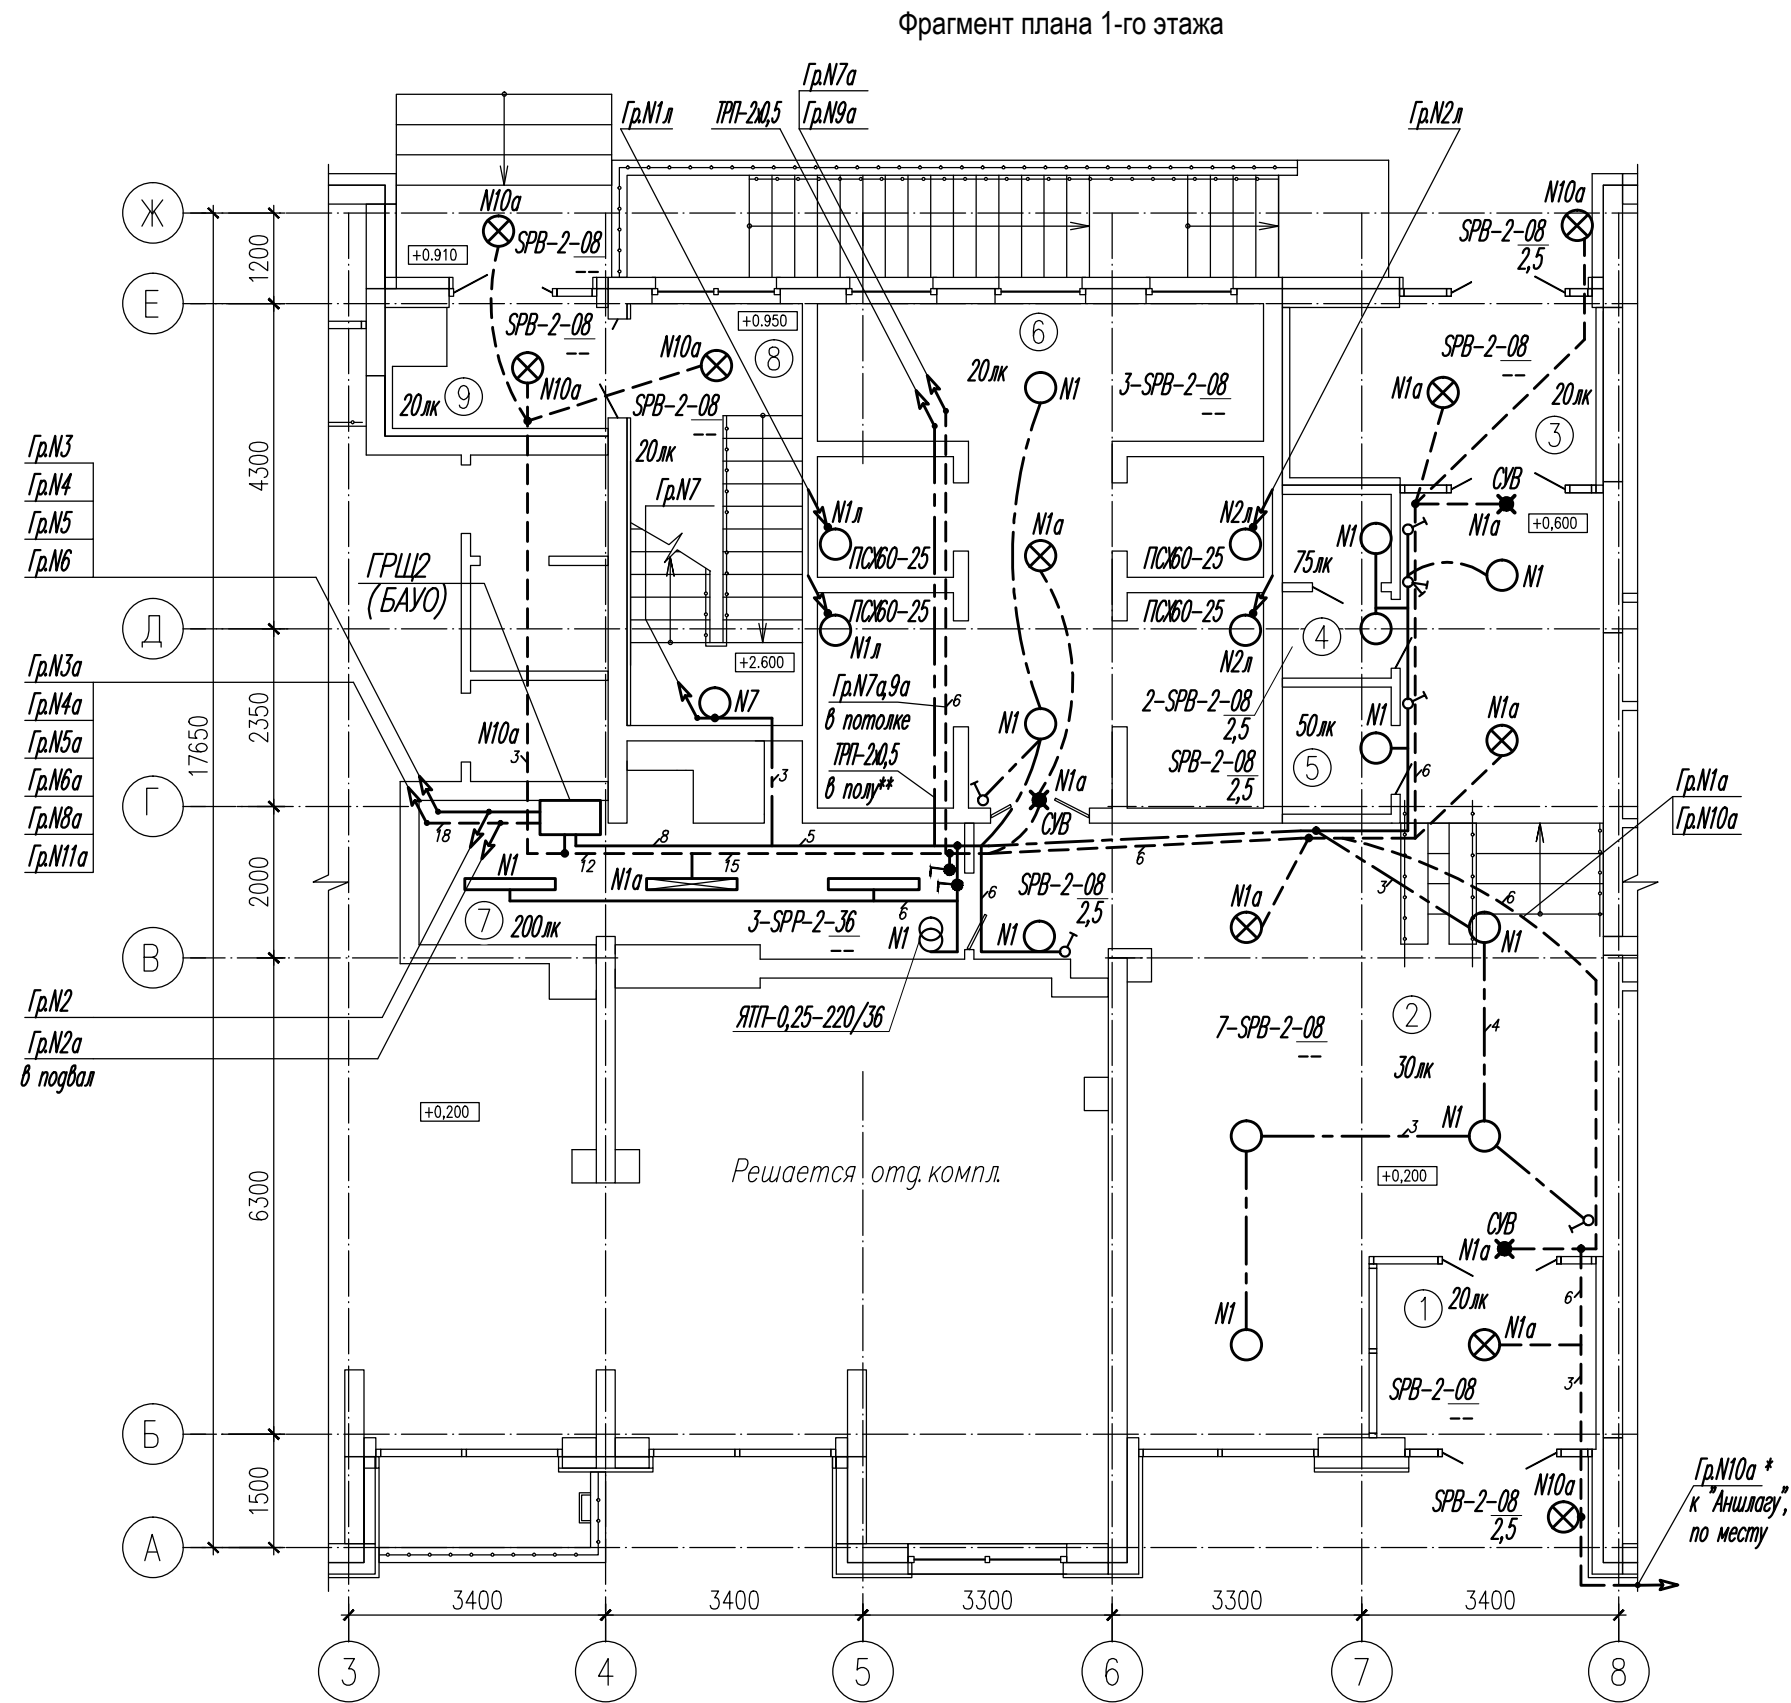

- * - Места установки и количество аншлагов здания уточняются разделом УБГ.
**- В монолите перекрытия подвала, в закладных трубах (см. -ЭЛ.КЖ).
- 1.Разводку выполнить кабелем ВВГнг-LS и FRLS в закладных конструкциях монолита, а так же скрыто в штробах стен под штукатурку на высоте 2,4-2,5м от пола. Пересечения с инженерными коммуникациями выполнить в трубах. Спуски открытой проводки защитить отрезками ПВХ труб на высоту 2м от пола.
2. Выключатели установить на высоте 1,5м от пола до оси.

						09 - 1117 - 01А - ЭЛ			
						«Жилой комплекс со встроенно - пристроенными помещениями общественного использования и надземной автостоянкой в границах улиц Викулова - Начдива Васильева -Каменщиков - Metallургов в Верх-Исетском районе города Екатеринбурга».			
Изм.	Кол.уч	Лист	Ндок.	Подп.	Дата	Первый этап строительства. Многоэтажный жилой дом N1 со встроенными помещениями общественного использования. Секция 1А	Стадия	Лист	Листов
Разраб.	Агафонова			Ага	03.19		Р	29	
Провер.	Шабалин				03.19	План электроосвещения 1 этажа	ООО "Проект ВВ"		
Н.контр.	Балинская				03.19				

Экспликация помещений	
Номер пом.	Наименование
1	Тамбур
2	Холл
3	Тамбур
4	Санузел
5	Комната уборочного инвентаря
6	Лифтовый холл
7	Электрощитовая
8	Лестничная клетка
9	Тамбур

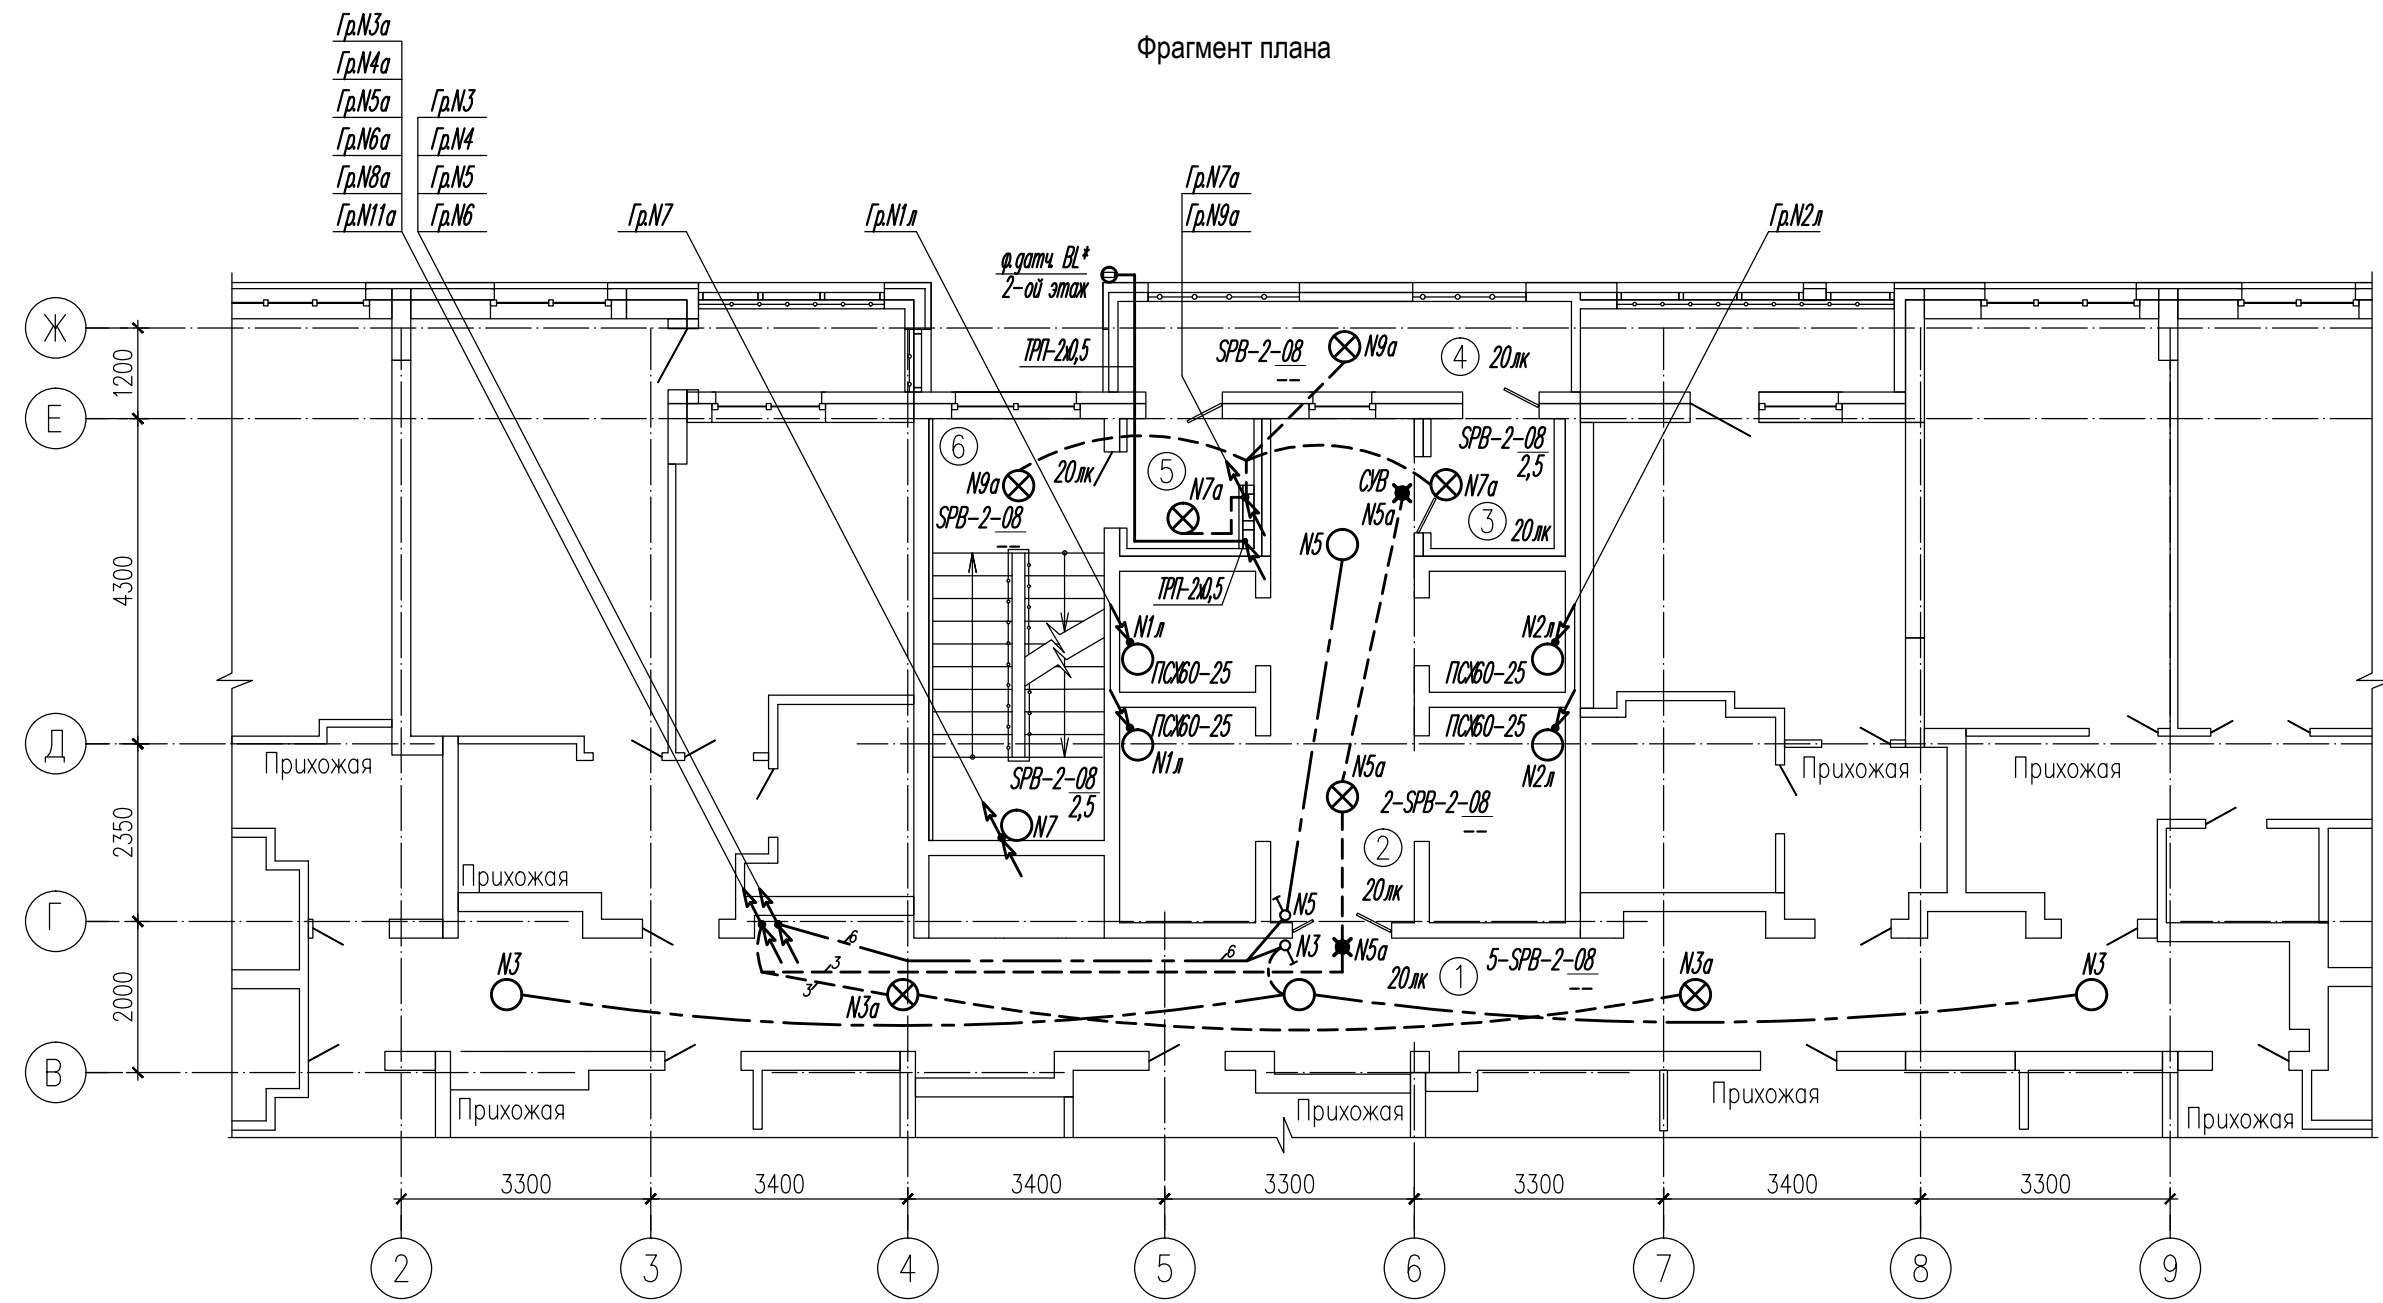

Экспликация помещений


Номер пом.	Наименование
1	Межквартирный коридор
2	Лифтовый холл
3	Тамбур
4	Переходная лоджия
5	Тамбур
6	Лестничная клетка

*- Фотодатчик BL установить в недоступном для жильцов месте, на уровне 2-го этажа.

- 1.Разводку выполнить кабелем ВВГнг-LS и FRLS в закладных конструкциях монолита, а так же скрыто в штробах стен под штукатурку, на высоте 2,4-2,5м от пола.
2. Выключатели установить на высоте 1,5м от пола до оси.

						09 - 1117 - 01А - ЭЛ			
						«Жилой комплекс со встроенно - пристроенными помещениями общественного использования и надземной автостоянкой в границах улиц Викулова - Начдива Васильева -Каменщиков - Металлургов в Верх-Исетском районе города Екатеринбурга».			
Изм.	Кол.уч	Лист	Ндок.	Подп.	Дата	Первый этап строительства. Многоэтажный жилой дом N1 со встроенными помещениями общественного использования. Секция 1А	Стадия	Лист	Листов
Разраб.	Агафонова			Ага	03.19		Р	30	
Провер.	Шабалин				03.19	План электроосвещения типового 2...13 этажа	ООО "Проект ВВ"		
Н.контр.	Балинская				03.19				

Инв.Неподл.	Подпись и дата	Взам. инв.№

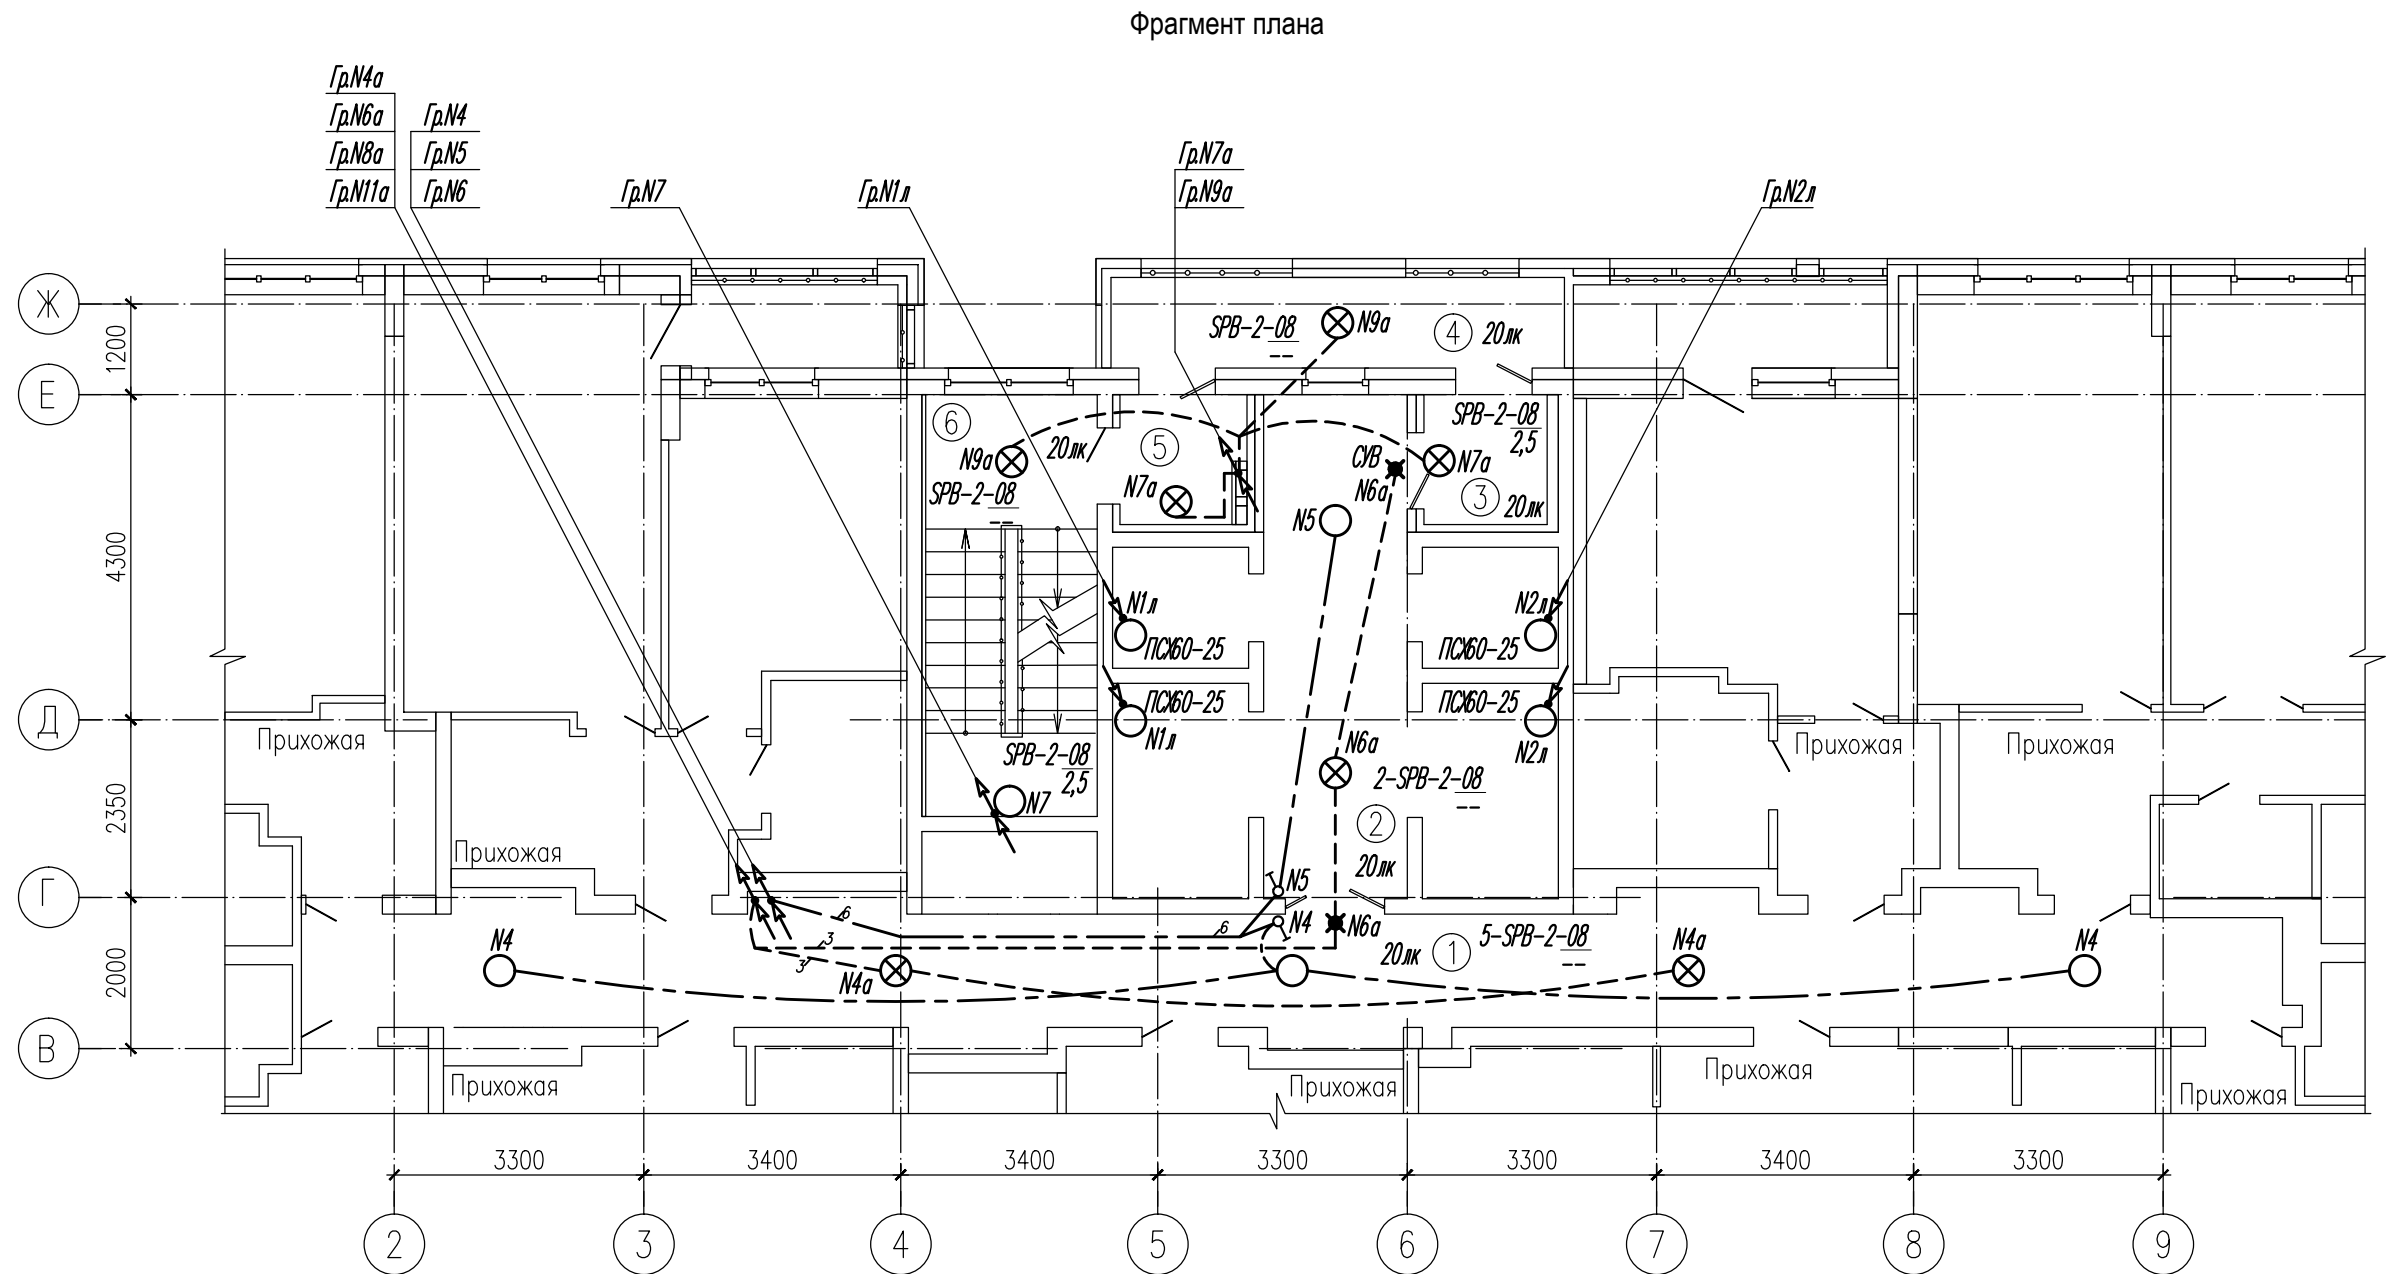


Экспликация помещений

Номер пом.	Наименование
1	Межквартирный коридор
2	Лифтовый холл
3	Тамбур
4	Переходная лоджия
5	Тамбур
6	Лестничная клетка

- 1.Разводку выполнить кабелем ВВГнг-LS и FRLS в закладных конструкциях монолита, а так же скрыто в штробах стен под штукатурку, на высоте 2,4-2,5м от пола.
2. Выключатели установить на высоте 1,5м от пола до оси.

						09 - 1117 - 01А - ЭЛ			
						«Жилой комплекс со встроенно - пристроенными помещениями общественного использования и надземной автостоянкой в границах улиц Викулова - Начдива Васильева -Каменщиков - Metallургов в Верх-Исетском районе города Екатеринбурга».			
Изм.	Кол.уч	Лист	Ндок.	Подп.	Дата	Первый этап строительства. Многоэтажный жилой дом N1 со встроенными помещениями общественного использования. Секция 1А	Стадия	Лист	Листов
Разраб.	Агафонова				03.19		Р	31	
Провер.	Шабалин				03.19	План электроосвещения типового 14...24 этажа	ООО "Проект ВВ"		
Н.контр.	Балинская				03.19				

Инв. №подл.	Подпись и дата	Взам. инв. №

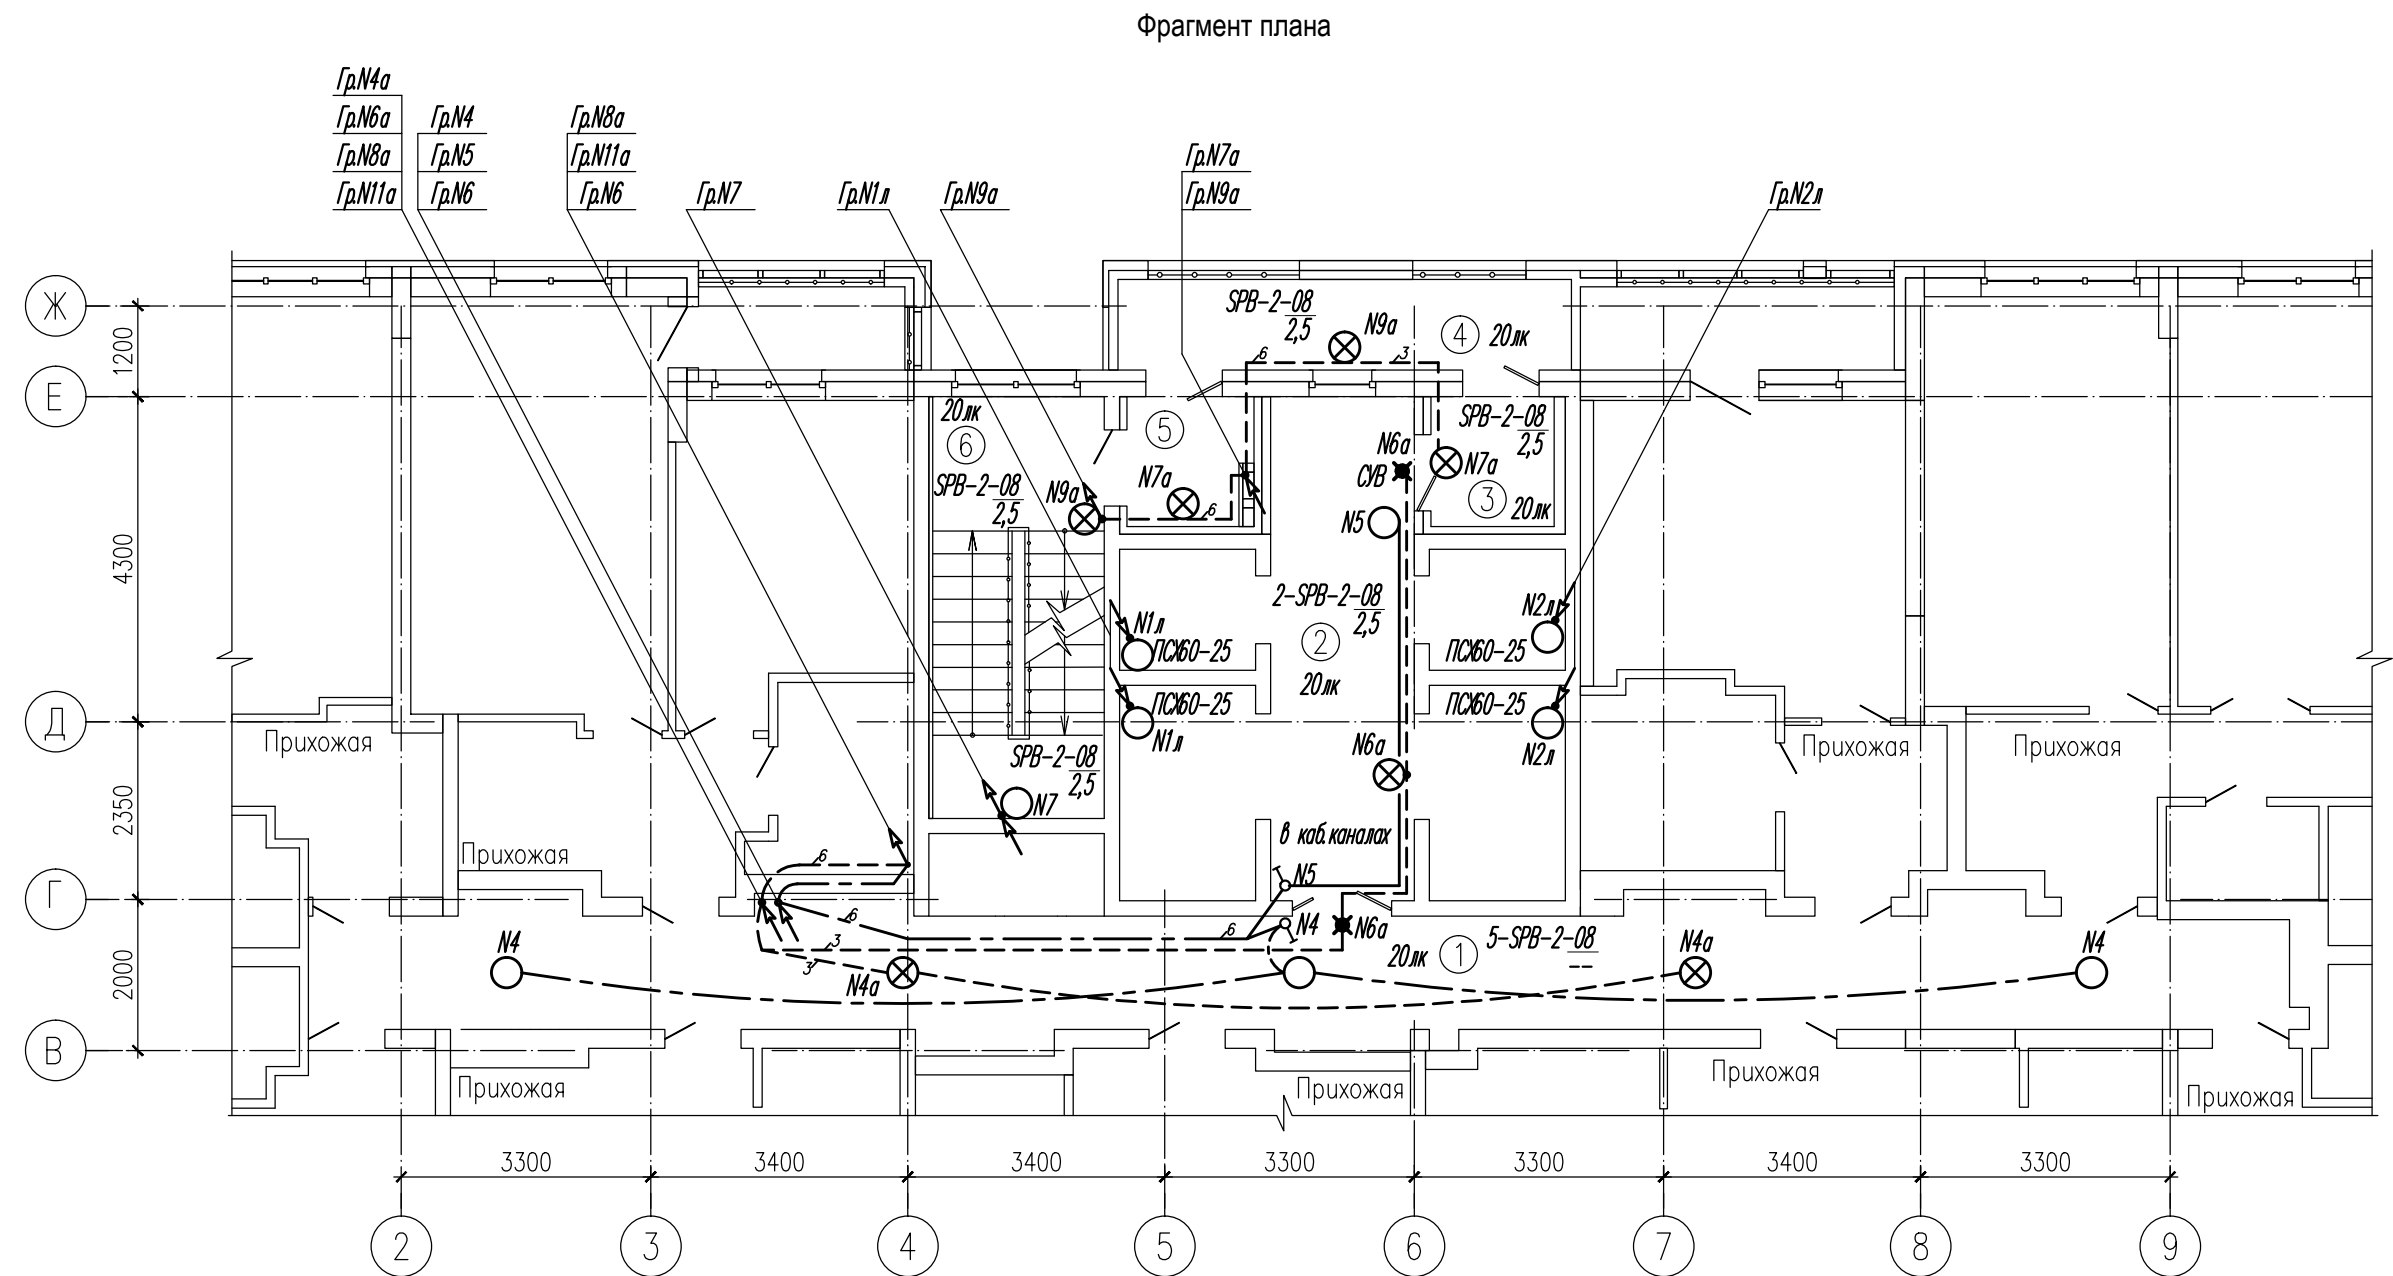


Экспликация помещений

Номер пом.	Наименование
1	Межквартирный коридор
2	Лифтовый холл
3	Тамбур
4	Переходная лоджия
5	Тамбур
6	Лестничная клетка

1. Разводку выполнить кабелем ВВГнг-LS и FRLS в закладных конструкциях монолита, скрыто в штробах стен под штукатурку а так же в кабель-каналах, на высоте 2,4-2,5м от пола.
2. Выключатели установить на высоте 1,5м от пола до оси.

09 - 1117 - 01А - ЭЛ					
«Жилой комплекс со встроенно - пристроенными помещениями общественного использования и надземной автостоянкой в границах улиц Викулова - Начдива Васильева - Каменщиков - Metallургов в Верх-Исетском районе города Екатеринбурга».					
Изм.	Кол.уч.	Лист	Ндок.	Подп.	Дата
Разраб.	Агафонова	Ага	03.19		
Провер.	Шабалин	Шаб	03.19		
Н.контр.	Балинская	Бал	03.19		
Первый этап строительства. Многоэтажный жилой дом N1 со встроенными помещениями общественного использования. Секция 1А					
План электроосвещения 25 этажа					
000 "Проект ВВ"					
Формат А3					

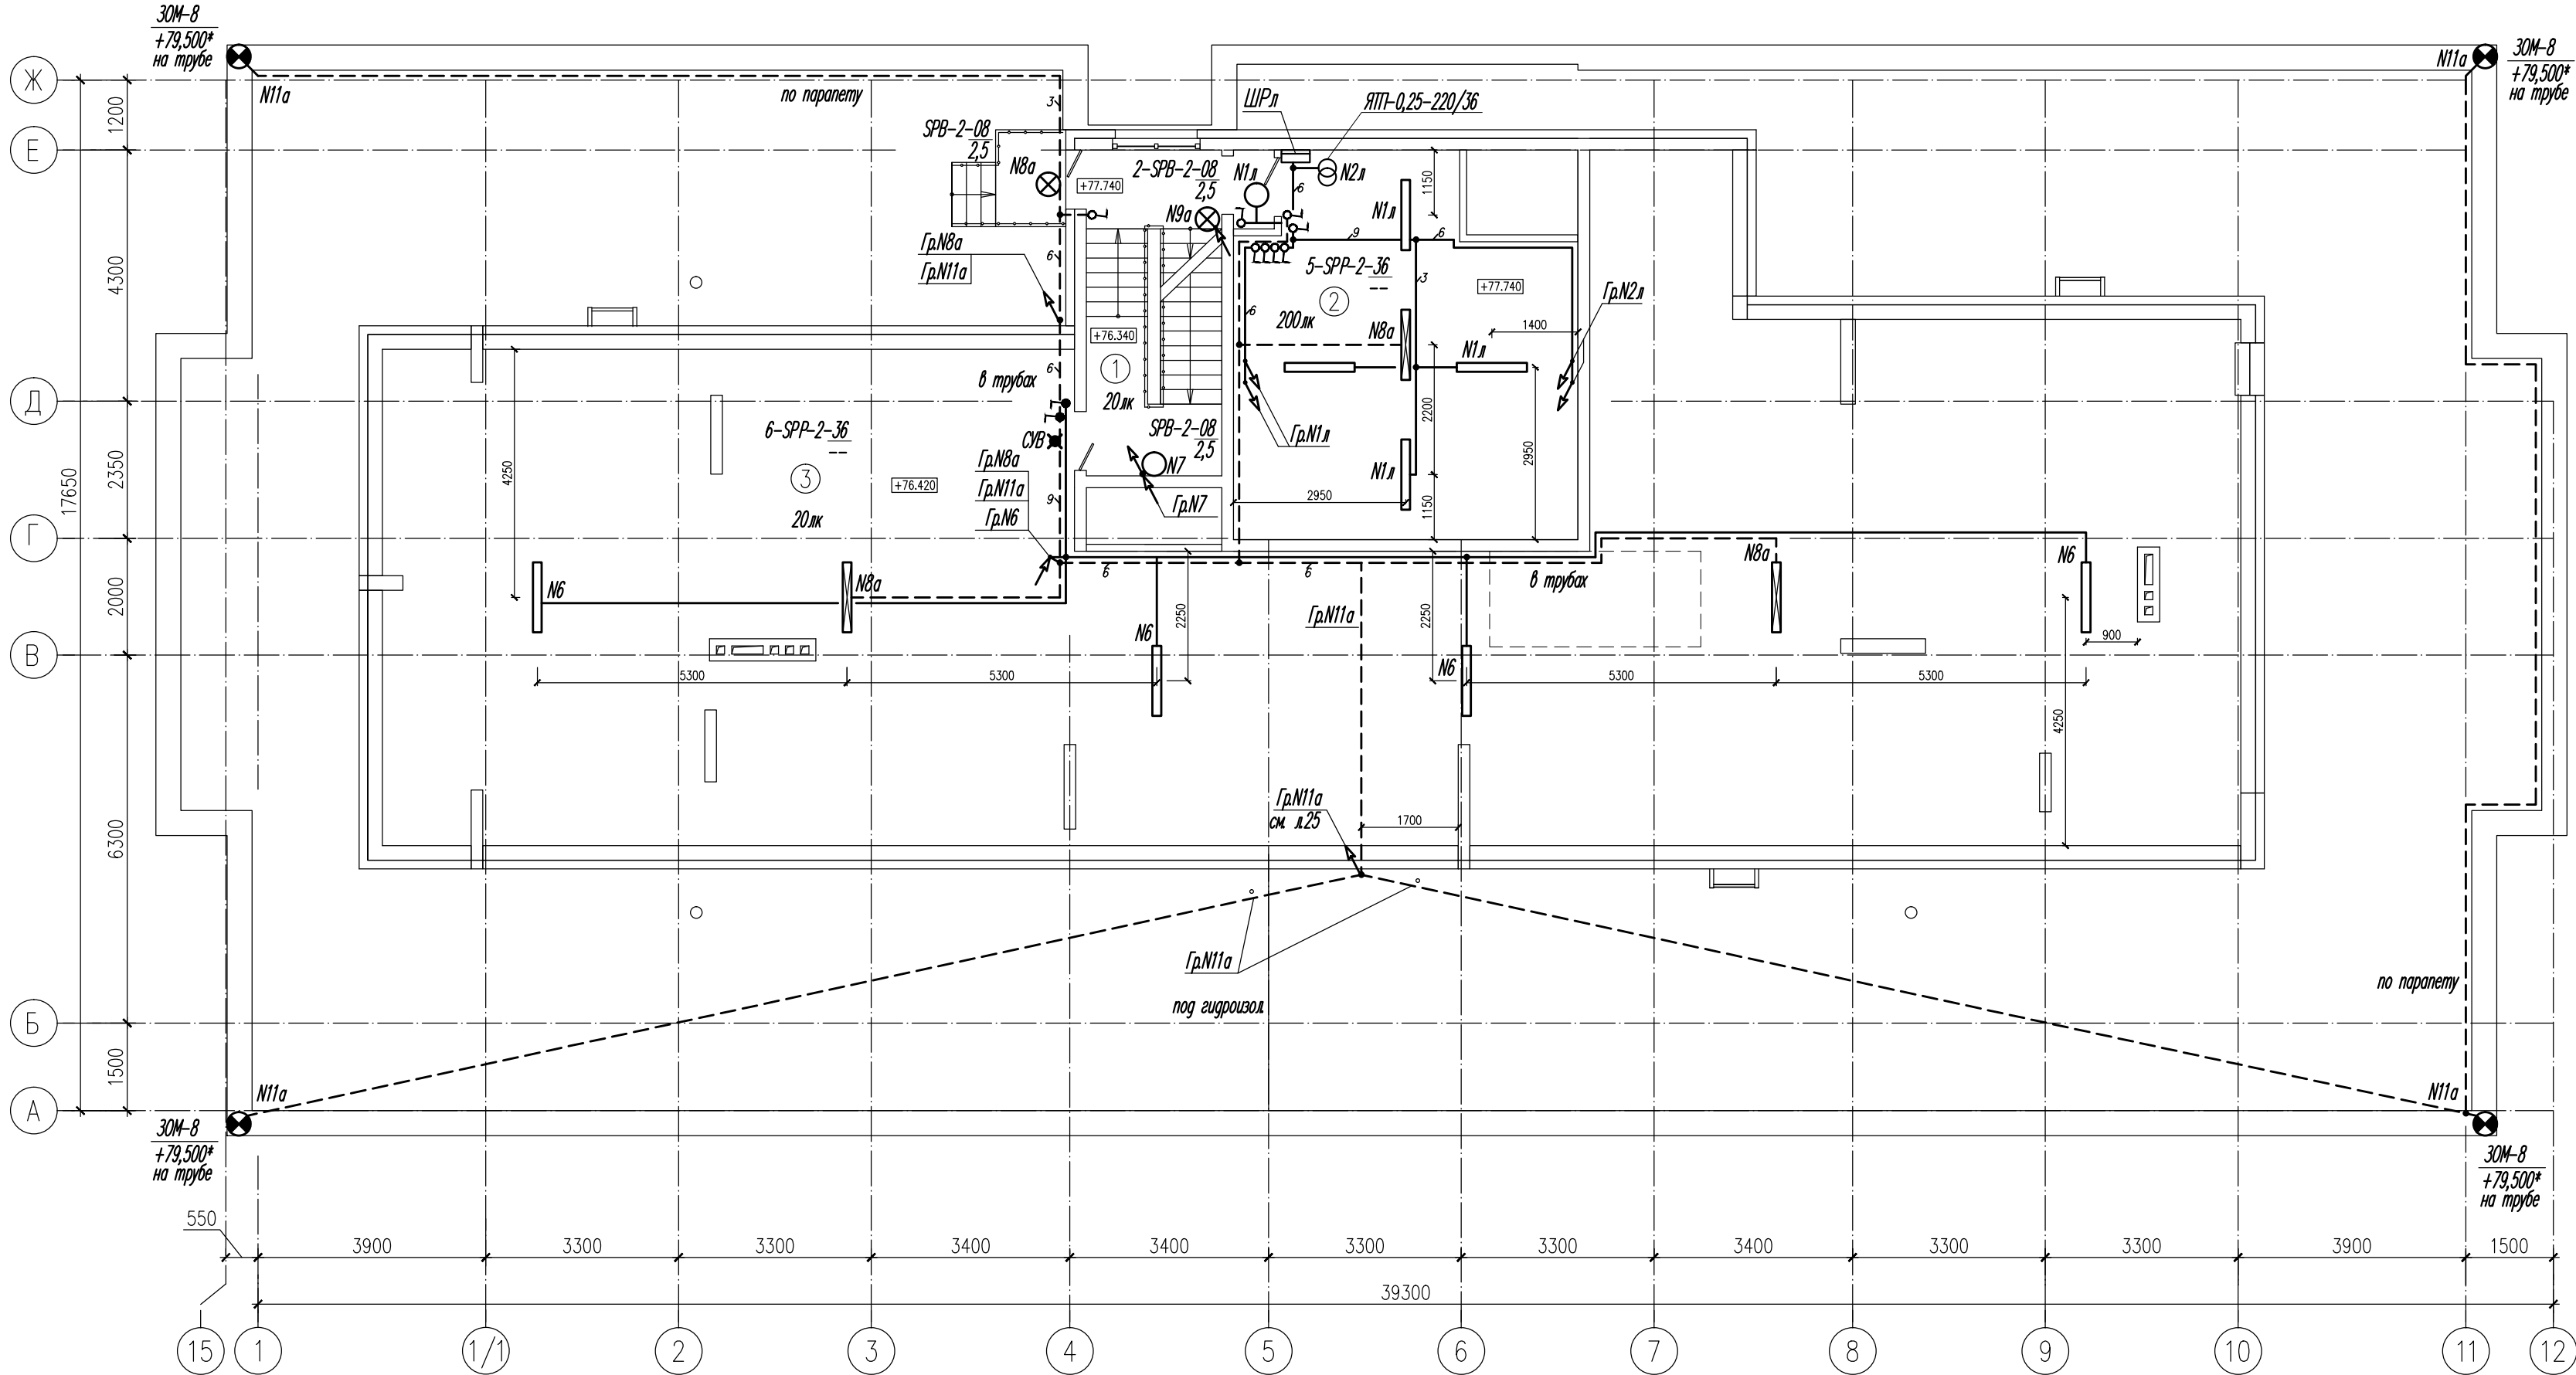


Экспликация помещений	
Номер пом.	Наименование
1	Лестница
2	Машинное помещение лифтов
3	Технический чердак

* - Огни заграждения установить на отрезки трубы на высоте 1...1,5м от наиболее возвышающихся частей, отметку установки уточнить по месту.


- 1.Разводку выполнить кабелем ВВГнг-LS и FRLS открыто скобами по стенам, по полосе К202У3 на высоте 2,4-2,5м от пола, а так же в гофро-трубах. Пересечения с инженерными коммуникациями выполнить в трубах. Спуски открытой проводки защитить отрезками ПВХ труб на высоту 2м от пола.
2. Выключатели установить на высоте 1,2...1,5м от пола до оси. Щит и аппараты -1,7м и 1,5м до верха.

09 - 1117 - 01А - ЭЛ					
«Жилой комплекс со встроенно - пристроенными помещениями общественного использования и надземной автостоянкой в границах улиц Викулова - Начдива Васильева -Каменщиков - Металлургов в Верх-Исетском районе города Екатеринбурга».					
Изм.	Кол.уч	Лист	Ндоп.	Подп.	Дата
Разраб.	Агафонова	Лист	03.19	Шабалин	03.19
Провер.	Шабалин	Лист	03.19	Балинская	03.19
Н.контр.	Балинская	Лист	03.19		
План электроосвещения техэтажа и кровли				000 "Проект ВВ"	

Фрагмент плана на отм.+78,900

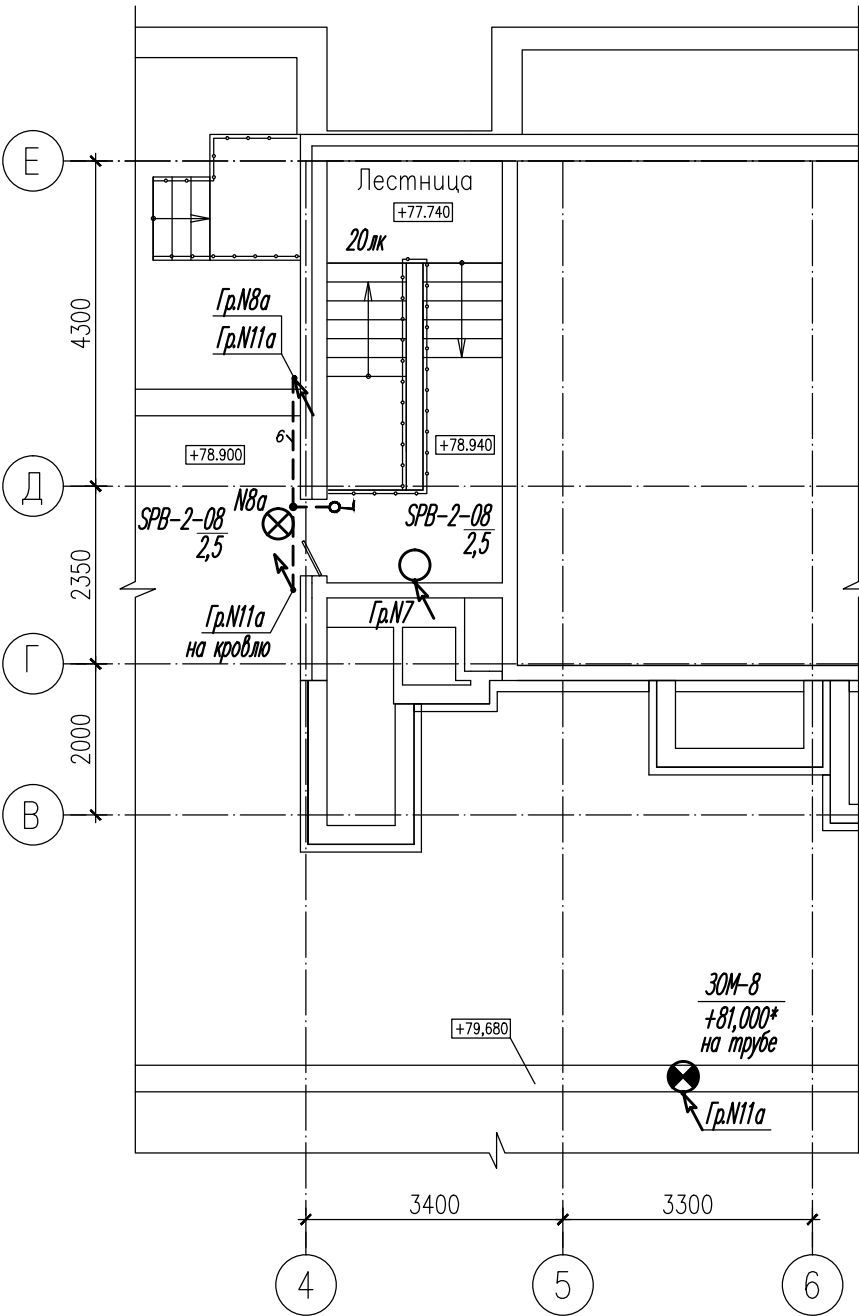


Фрагмент плана кровли

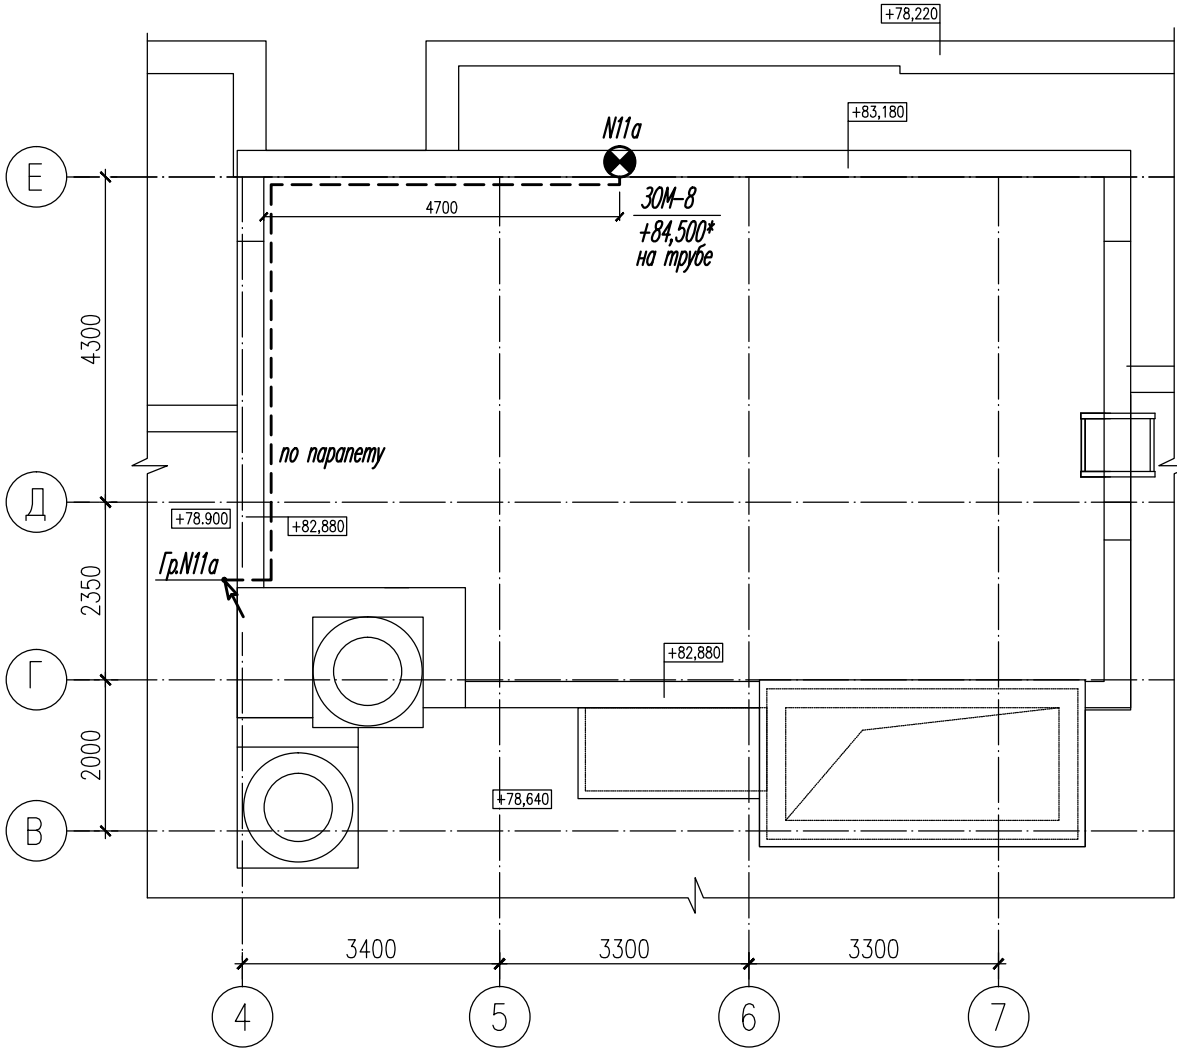

- * - Огни заграждения установить на отрезки трубы на высоте 1...1,5м от наиболее возвышающихся частей, отметку установки уточнить по месту.
- 1.Разводку выполнить кабелем ВВГнг-LS и FRLS открыто скобами по стенам, по полосе K202УЗ на высоте 2,4-2,5м от пола, а так же в гофро-трубах. Пересечения с инженерными коммуникациями выполнить в трубах. Спуски открытой проводки защитить отрезками ПВХ труб на высоту 2м от пола.
2. Выключатели установить на высоте 1,2...1,5м от пола до оси.

Инв.Неподл.	Подпись и дата	Взам. инв.№

 						09 - 1117 - 01А - ЭЛ			
						«Жилой комплекс со встроенно - пристроенными помещениями общественного использования и надземной автостоянкой в границах улиц Викулова - Начдива Васильева -Каменщиков - Металлургов в Верх-Исетском районе города Екатеринбурга».			
Изм.	Кол.уч	Лист	Ндок.	Подп.	Дата	Первый этап строительства. Многоэтажный жилой дом N1 со встроенными помещениями общественного использования. Секция 1А	Стадия	Лист	Листов
Разраб.	Агафонова				03.19		Р	34	
Провер.	Шабалин				03.19				
Н.контр.	Балинская				03.19	План электроосвещения на отм.+78,900 и кровли	ООО "Проект В В"		

Инв.Неподл.	Подпись и дата	Взам. инв.№




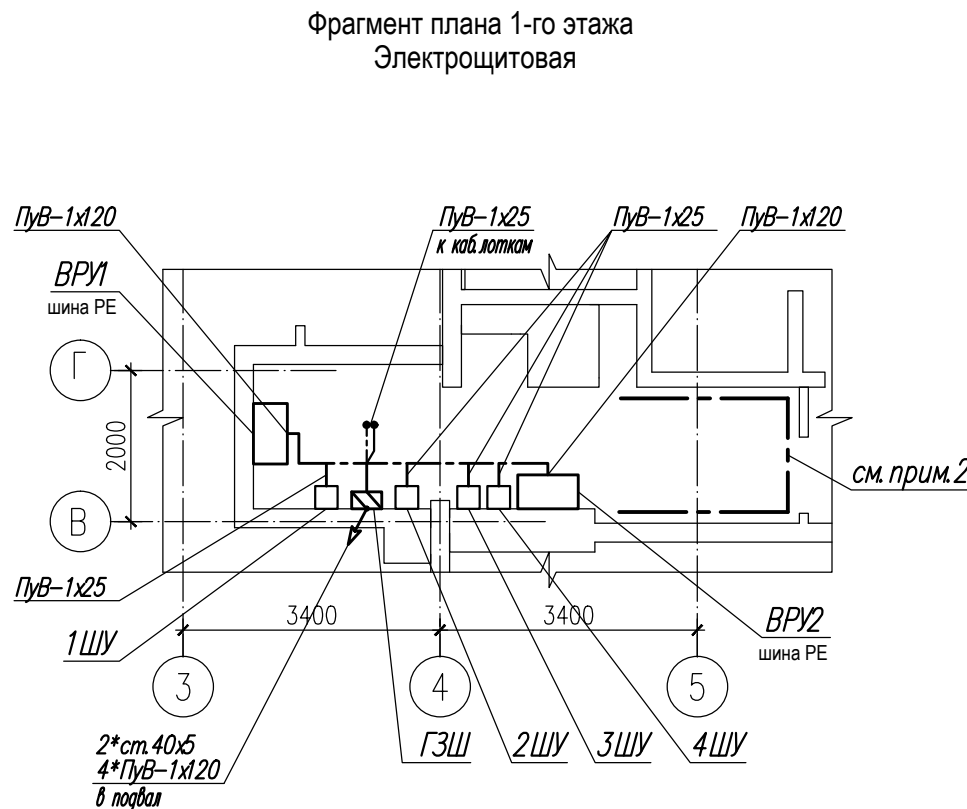


Рис. 1
Хомут для присоединения
провода ПуВ-1х25 к трубопроводу

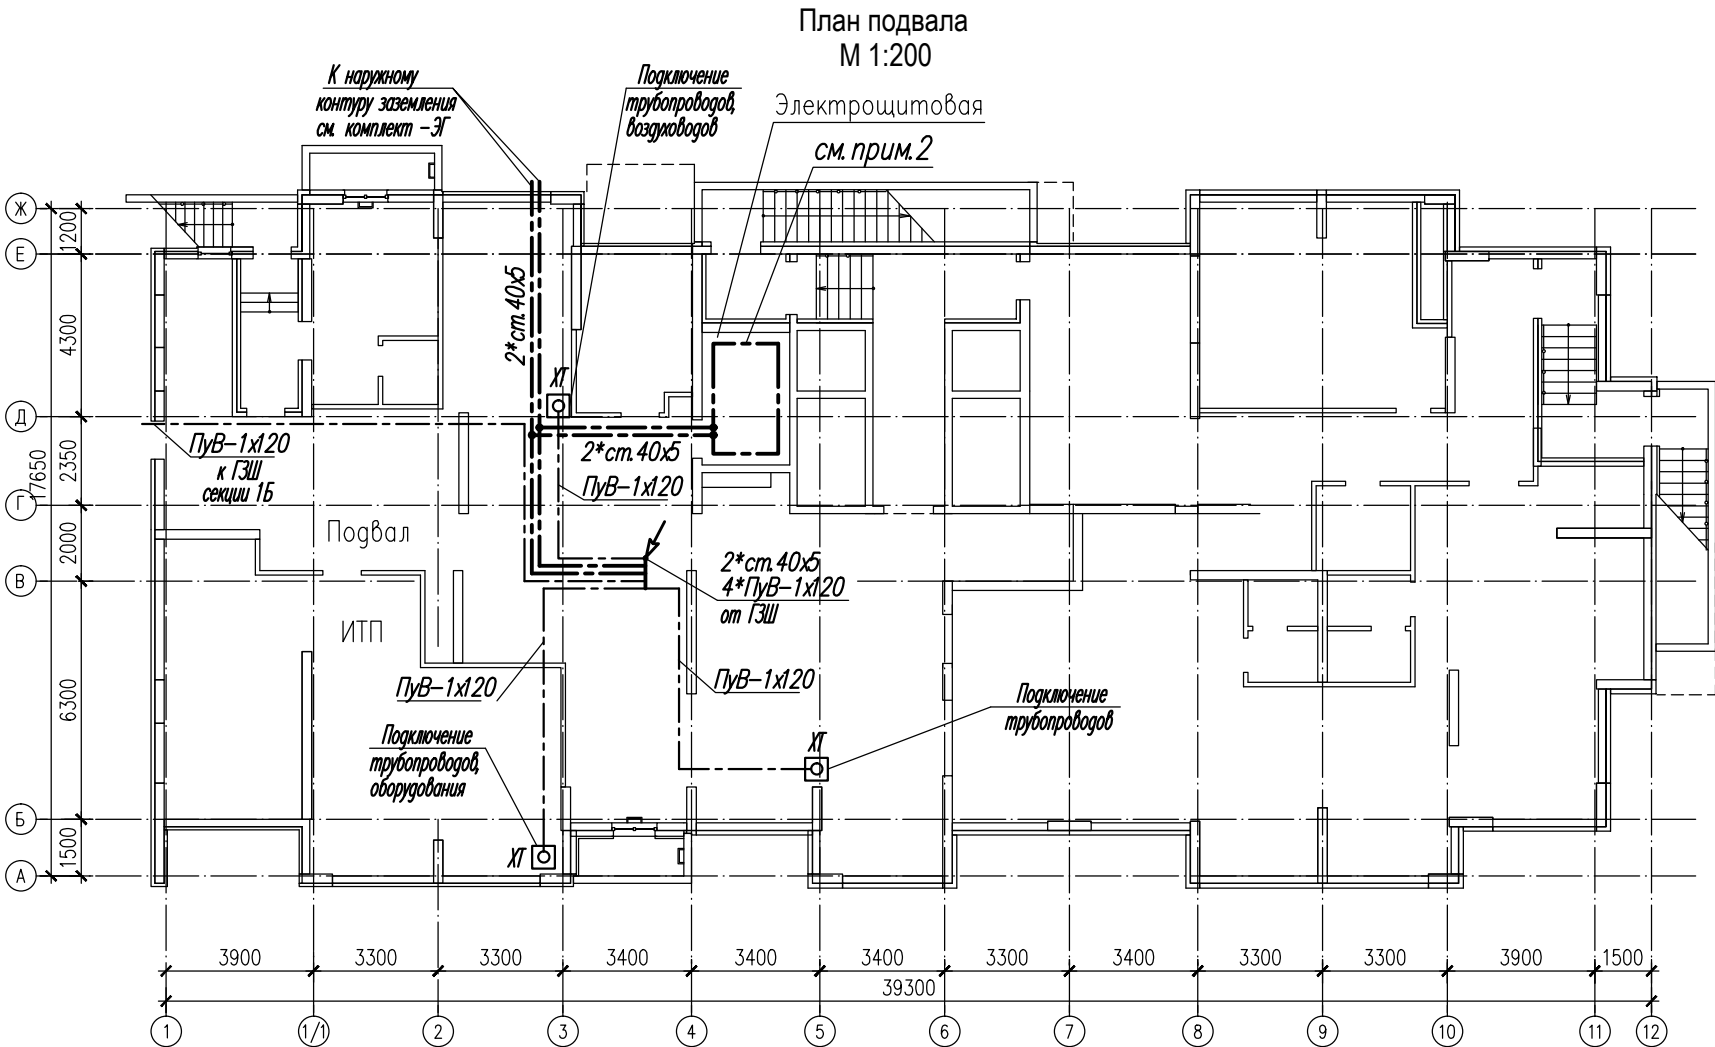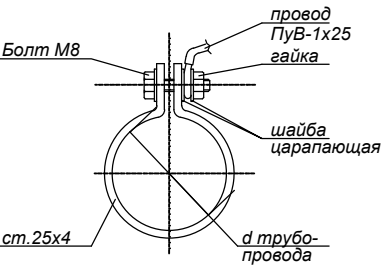 

1. Подключение трубопроводов к системе уравнивания потенциалов выполнить через хомуты-рис.1. Подключение воздуховодов и кабельных конструкций к системе УП выполнить под болт. Схема принципиальная УП - см. лист 16.
2. В помещении электрощитовой выполнить внутренний контур из стали 40х5, прокладываемой по периметру стен, на высоте 0,5м от пола, подключаемый к ГЗШ. К внутреннему контуру электрощитовой присоединить корпуса электрощитов.
3. Разводку проводников УП выполнить по трассам электропроводок, открыто по полосам К202У2. Спуски защитить отрезками ПВХ трубы на высоту 2м от пола.

Поз.	Обозначение	Наименование	Кол.	Примечание
ГЗШ	Ящик ГЗШ ПС	Ящик с главной заземляющей шиной	1	
ХТ	"Legrand"-048 73	Блок модульный однополюсный 1х120+7х35мм2	3	
1	ГОСТ 103-76	Сталь полосовая 40х5мм	80	м
2	ПуВ-660В	Провод медный, в ПВХ-изол., ж.з.цв сеч. 1х25мм2	50	м
3	ПуВ-660В	То же, сечением 1х120мм2	85	м

						09 - 1117 - 01А - ЭЛ			
						«Жилой комплекс со встроенно - пристроенными помещениями общественного использования и надземной автостоянкой в границах улиц Викулова - Начдива Васильева -Каменщиков - Металлургов в Верх-Исетском районе города Екатеринбурга».			
Изм.	Кол.уч	Лист	Ндок.	Подп.	Дата	Первый этап строительства. Многоэтажный жилой дом N1 со встроенными помещениями общественного использования. Секция 1А	Стадия	Лист	Листов
Разраб.	Агафонова				03.19		Р	35	
Провер.	Шабалин				03.19	План заземления и уравнивания потенциалов	ООО "Проект В В"		
Н.контр.	Балинская				03.19				

		Пози-ция	Позиция и техническая характеристика	Тип, марка, обозначение документа, опросного листа	Код оборудования изделия, материала	Завод-изготовитель	Единица измерения	Коли-чество	Масса единицы,	Примечание		
		1	2	3	4	5	6	7	8	9		
Изм. Кол.уч. Лист Идок Подпись Дата	Взам.инв.Н	ШУ2	1.11 Щит навесной, IP54 с "окном", с аппаратами в распределении: СЕ301-R33, 5(60)А, кл.т.0,5S; Установить ДИН-рейку (13см) - 1 шт; Монтажную панель демонтировать	ЩУ 1/1-0 - "ИЭК"			компл.	1		ошиновка реш.подрядчиком		
			1.12 Ящик силовой с рубильником и предохранителями 160А,~380В, IP54	ЯБ2-160-2У3			компл.	2				
		ЩИТП	1.13 Щит модульный навесной под учет, состоящий из двух боксов, IP54 с аппаратами в распределении: Ввод ВН-32, 100А, ~380В; СЕ301-R33, 10(100)А, кл.т. 1,0; БА47-29-3П: 16А*3, 20А*3, 32А*1, 50А*1; БА47-29-1П: 6А*1, 20А*2;	ЩУ 3/1-1 ; ЩРН-36			компл.	1		ошиновка реш.подрядчиком		
		ШРл	1.14 Щит модульный навесной, IP41 с аппаратами в распределении: Ввод ВН-32-3П, 63А, ~380В; БА47-29-1П: 16А*3; АВДТ-32, 30мА: 20А*1;	ЩРН-12 - "ИЭК"			компл.	1		СН маш.пом.лифтов		
		ЩЭ(1/2)	1.15 Щит этажный встраиваемый, с 2-мя силовыми и 1 слаботочным отсеками на 9 присоед-й, под учет, в составе: 1 отсек(левый) : БА47-29-1П: 50А * 5шт; СЕ 102М-R5, 5(60)А,~220В, кл.т.1,0 * 5шт; 2 отсек(правый) : БА47-29-3П: 50А * 1шт; БА47-29-1П: 50А * 3шт; СЕ301-R33, 5(60)А,~380В, кл.т.1,0 * 1шт; СЕ 102М-R5, 5(60)А,~220В, кл.т.1,0 * 3шт;	ЩЭ-9 (5/4) -НКУ "Уралметаллургавтоматика"			компл.	24		ошиновка реш.подрядчиком		
		ЩОПС	1.16 Щит модульный навесной, IP41 с аппаратами в распределении: БА47-29-1П: 6А*2;	ЩРН-П-4 - "ИЭК"			компл.	1				
		ГЗШ	1.17 Ящик с заземляющей шиной, на 20 присоединений, 500А	ГЗШ ПС			компл.	1				
			1.18 Ящик силовой с рубильником и предохранителями 100А,~380В, IP54	ЯБПВУ-1М У3			компл.	4				
			1.19 Выключатель пакетный 40А,~380В, IP56	ПВ3-40-56 У1			шт.	3				
			1.20 Выключатель пакетный 63А,~380В, IP56	ПВ3-63-56 У1			шт.	2				
			1.21 Ящик с понижающим трансформатором,~36В, IP21	ЯТП-0,25-220/36 У3			шт.	1				
			1.22 Ящик с понижающим трансформатором,~12В, IP54	ЯТП-0,25-220/12 У3			шт.	4				
	Инв.Иподл.		к поз.1.1	1.23 Шина медная твёрдая ШМТ-6,0, 150х30х6мм	ГОСТ 434-78			шт	12		уточняется подрядн.орг.	
				1.24 Коврики резиновые электротехнические				шт	10		уточняется подрядн.орг.	
											Лист	
						09 - 1117 - 01А - ЭЛ.С					2	

Изм. Кол.уч. Лист Индок. Подпись Дата	Взам. инв. Н	Пози-ция	Позиция и техническая характеристика	Тип, марка, обозначение документа, опросного листа	Код оборудования изделия, материала	Завод-изготовитель	Единица измерения	Коли-чество	Масса единицы,	Примечание	
		1	2	3	4	5	6	7	8	9	
			3. Кабельные изделия								
			Кабель силовой с медными жилами с ПВХ изоляцией пониженной			ТУ 16.К01-310-2001					
			пожароопасности, количеством и сечением жил:								
			3.1	3х1,5мм2	ВВГ нг(А)-LS-0,66			км	2,450		
			3.2	4х1,5мм2	ВВГ нг(А)-LS-0,66			км	0,040		
			3.3	5х1,5мм2	ВВГ нг(А)-LS-0,66			км	0,070		
			3.4	3х2,5мм2	ВВГ нг(А)-LS-0,66			км	0,060		
			3.5	5х2,5мм2	ВВГ нг(А)-LS-0,66			км	0,020		
			3.6	4х4,0мм2	ВВГ нг(А)-LS-0,66			км	0,010		
			3.7	5х4,0мм2	ВВГ нг(А)-LS-0,66			км	0,350		
			3.8	4х10мм2	ВВГ нг(А)-LS-0,66			км	0,005		
			3.9	5х10мм2	ВВГ нг(А)-LS-0,66			км	0,130		
			3.10	5х35мм2	ВВГ нг(А)-LS-0,66			км	0,020		
			3.11	5х50мм2	ВВГ нг(А)-LS-0,66			км	--		
			3.12	5х70мм2	ВВГ нг(А)-LS-0,66			км	0,015		
			3.13	5х95мм2	ВВГ нг(А)-LS-0,66			км	0,017		
			Кабель силовой с медными жилами с ПВХ изоляцией низкой			ТУ 16.К71-337-2004					
			пожароопасности, количеством и сечением жил:								
			3.14	3х1,5мм2	ВВГ нг(А)-FRLS-0,66			км	2,450		
			3.15	4х1,5мм2	ВВГ нг(А)-FRLS-0,66			км	0,020		
			3.16	3х2,5мм2	ВВГ нг(А)-FRLS-0,66			км	0,150		
			3.17	4х4,0мм2	ВВГ нг(А)-FRLS-0,66			км	0,110		
			3.18	5х4,0мм2	ВВГ нг(А)-FRLS-0,66			км	0,005		
			3.19	4х6,0мм2	ВВГ нг(А)-FRLS-0,66			км	0,230		
			3.20	5х6,0мм2	ВВГ нг(А)-FRLS-0,66			км	0,020		
			3.21	4х10мм2	ВВГ нг(А)-FRLS-0,66			км	0,230		
			3.22	5х10мм2	ВВГ нг(А)-FRLS-0,66			км	0,130		
			3.23	5х70мм2	ВВГ нг(А)-FRLS-0,66			км	0,035		
			3.24	4х240мм2	ВВГ нг(А)-FRLS-0,66			км	0,012		
					Изм.	Кол.уч.	Лист	Индок	Подпись	Дата	
09 - 1117 - 01А - ЭЛ.С										Лист	
										4	

Инв.№подл.	
------------	--

[illegible]


		Пози- ция	Позиция и техническая характеристика	Тип, марка, обозначение документа, опросного листа	Код оборудования изделия, материала	Завод- изготовитель	Единица измерения	Коли- чество	Масса единицы,	Примечание		
		1	2	3	4	5	6	7	8	9		
Изм. Кол.уч. Лист Ндок Подпись Дата	Инв.Нподл.		4. Материалы									
			Сталь прокатная полосовая, мм	ГОСТ 103-76*								
			4.1	25х4				т	0,010			
			4.2	40х5				т	0,130			
				Труба стальная водогазопроводная, Ду	ГОСТ 3262-75*							
			4.3	25х3,2				м/т	85 /0,205			
			4.4	50х3,5				м/т	15 /0,075			
				Труба винипластовая гладкая жесткая, для электропроводок	ГОСТ 17675-87							
			4.5	Ду-20	"ДКС"			м	1250			
			4.6	Ду-40	"ДКС"			м	160			
			4.7	Ду-63	"ДКС"			м	430			
				Труба винипластовая гофрированная, для электропроводок, с мет. протяжкой	ГОСТ 17675-87							
			4.8	Ду-20	"ДКС"			м	290			
			4.9	Ду-40	"ДКС"			м	20			
			4.10	Ду-50	"ДКС"			м	20			
				4.11 Метизы различные (в т.ч. буры, электроды и т.п.)					т	1,100		уточняется подрядн.орг.
										</		

[illegible]

		Пози-ция	Позиция и техническая характеристика	Тип, марка, обозначение документа, опросного листа	Код оборудования изделия, материала	Завод-изготовитель	Единица измерения	Коли-чество	Масса единицы,	Примечание	
		1	2	3	4	5	6	7	8	9	
Инва.Подл. Подпись и дата Взам.инв.Н			6. Электроустановочные изделия								
			6.1 Розетка штепсельная, 2К+3, 16А, ~220В, открытой установки, IP21	"ИЭК"			шт	3			
			6.2 Розетка штепсельная, 2К+3, 16А, ~220В, открытой установки, IP44	"ИЭК"			шт	3			
			6.3 Выключатель одноклавишный, 10А, ~220В, скрытой установки, IP20	"ИЭК"			шт	53			
			6.4 Выключатель двухклавишный, 10А, ~220В, скрытой установки, IP20	"ИЭК"			шт	1			
			6.5 Выключатель одноклавишный, 10А, ~220В, открытой установки, IP21	"ИЭК"			шт	13			
			6.6 Выключатель одноклавишный, 10А, ~220В, открытой установки, IP44	"ИЭК"			шт	15			
			6.7 Коробка ответвительная открытой установки 100х100мм, пластик, IP54	отечеств.			шт	155		выбор подрядчика	
			6.8 Коробка ответвительная скрытой установки	"Hegel" ("Wessen")			шт	152		выбор подрядчика	
			6.9 Коробка установочная	"Hegel" ("Wessen")			шт	6		выбор подрядчика	
		ХТ	6.10 Блок модульный 1х120+7х35мм2	"Legrand"-048 73			шт	3		выбор подрядчика	
			6.11 Кабель-канал пластиковый 15х20мм	отечеств.			м	40			
			6.12 Разъем штепсельный 3Р+N+РЕ, 16А, ~220В, открытой установки на стену,	"ДКС"			компл.	1			
			IP54, (розетка-вилка)								
						09 - 1117 - 01А - ЭЛ.С				Лист	
										8	
						Изм.	Кол.уч.	Лист	Идок	Подпись	Дата


		Пози- ция	Позиция и техническая характеристика	Тип, марка, обозначение документа, опросного листа	Код оборудования изделия, материала	Завод- изготовитель	Единица измерения	Коли- чество	Масса единицы,	Примечание	
		1	2	3	4	5	6	7	8	9	
Изм. Кол.уч. Лист	Инв.№подл.	Электрооборудование квартир									
		ЩК	1.1.1 Щит модульный встраиваемый, IP41 с аппаратами в распределении:	"TEKfor"-12мод.			компл.	24		тип уточн. заказчиком	
			Ввод ВН-32, 63А, ~220В;							ошиновка реш.подрядчиком	
			ВА47-29-1П: 10А*1; 40А*1;								
			АВДТ32-20, 30мА: 20А*3;								
		ЩК1	1.1.2 Щит модульный встраиваемый, IP41 с аппаратами в распределении:	"TEKfor"-12мод.			компл.	168		тип уточн. заказчиком	
			Ввод ВН-32, 63А, ~220В;							ошиновка реш.подрядчиком	
			ВА47-29-1П: 10А*2; 40А*1;								
			АВДТ32-20, 30мА: 20А*3;								
		ЩК2	1.1.3 Щит модульный встраиваемый, IP41 с аппаратами в распределении:	"TEKfor"-24мод.			компл.	24		тип уточн. заказчиком	
			Ввод ВН-32-3П, 63А, ~380В;							ошиновка реш.подрядчиком	
			ВА47-29-1П: 10А*2; 40А*1;								
			АВДТ32-20, 30мА: 20А*4;								
			1.2 Разъем штепсельный 1Р+N+РЕ, 40А, ~220В, скрытой установки (розетка-вилка)	"ДКС"			компл.	216			
			1.3 Розетка штепсельная, 2К+3, 16А, ~220В, скрытой установки, со шторками, IP20	отечеств.			шт	3517		выбор заказчика	
			1.4 Розетка штепсельная 2-хместная, 2К+3, 16А,~220В, открытой установки,	отечеств.			шт	216		выбор заказчика	
			со шторками, IP44								
			1.5 Выключатель одноклавишный, 10А, ~220В, скрытой установки, IP20	отечеств.			шт	430		выбор заказчика	
			1.6 Выключатель двухклавишный, 10А, ~220В, скрытой установки, IP20	отечеств.			шт	618		выбор заказчика	
			1.7 Розетка потолочная	РП1-ОЗ			шт	835		выбор подрядчика (для "Тусо"-10131+10133)	
			1.8 Патрон настенный Е-27	Фнп-033			шт	32			
			1.9 Светильник с ЛН, 1х60Вт, ~220В, IP44, настенный	НББ 64-60			шт	240			
						09 - 1117 - 01А - ЭЛ.С				Лист	
										9	
						Изм.	Кол.уч.	Лист	Индок	Подпись	Дата

		Пози- ция	Позиция и техническая характеристика	Тип, марка, обозначение документа, опросного листа	Код оборудования изделия, материала	Завод- изготовитель	Единица измерения	Коли- чество	Масса единицы,	Примечание
		1	2	3	4	5	6	7	8	9
			Электрооборудование квартир							
			1.10 Коробка ответвительная скрытой установки, с крышкой	У198 УХЛ3 / "Hegel"			шт	1620		выбор подрядчика
			1.11 Коробка установочная	КУВ-1М УХЛ3 / "Hegel"			шт	3765		выбор подрядчика
			1.12 Звонок электрический ~220В, с кнопкой IP20	отечеств.			шт	216		выбор заказчика
			1.13 Колодка клеммная ~220В, 2*4,0мм2	СО-2			шт	1044		
			1.14 Колодка клеммная ~220В, 3*4,0мм2	СО-3			шт	312		
			1.15 Коробка распаячная,IP55- установить клеммник заземления 7х25+1х35мм2	Legrand - кат.№350 20			шт	216		выбор заказчика
			Кабель силовой с медными жилами с ПВХ изоляцией пониженной	ТУ 16.К01-310-2001						
			пожароопасности, количеством и сечением жил:							
			1.16 3х1,5мм2	ВВГ нг(А)-LS-0,66			км	5,550		
			1.17 4х1,5мм2	ВВГ нг(А)-LS-0,66			км	1,600		
			1.18 3х2,5мм2	ВВГ нг(А)-LS-0,66			км	24,400		
			1.19 3х6,0мм2	ВВГ нг(А)-LS-0,66			км	1,600		
			1.20 3х10мм2	ВВГ нг(А)-LS-0,66			км	2,450		
			1.21 5х10мм2	ВВГ нг(А)-LS-0,66			км	0,560		
			Провод установочный с медной жилой, ПВХ изоляцией, сечением:	ГОСТ 6323-79						
Взам.инв.Н			1.22 1х2,5мм2 -ж.зел. цв.	ПуВ-0,66			км	1,100		уточняется подрядн.орг.
			1.23 1х4,0мм2 -ж.зел. цв.	ПуВ-0,66			км	1,600		уточняется подрядн.орг.
Подпись и дата										
Инв.Нподл.										

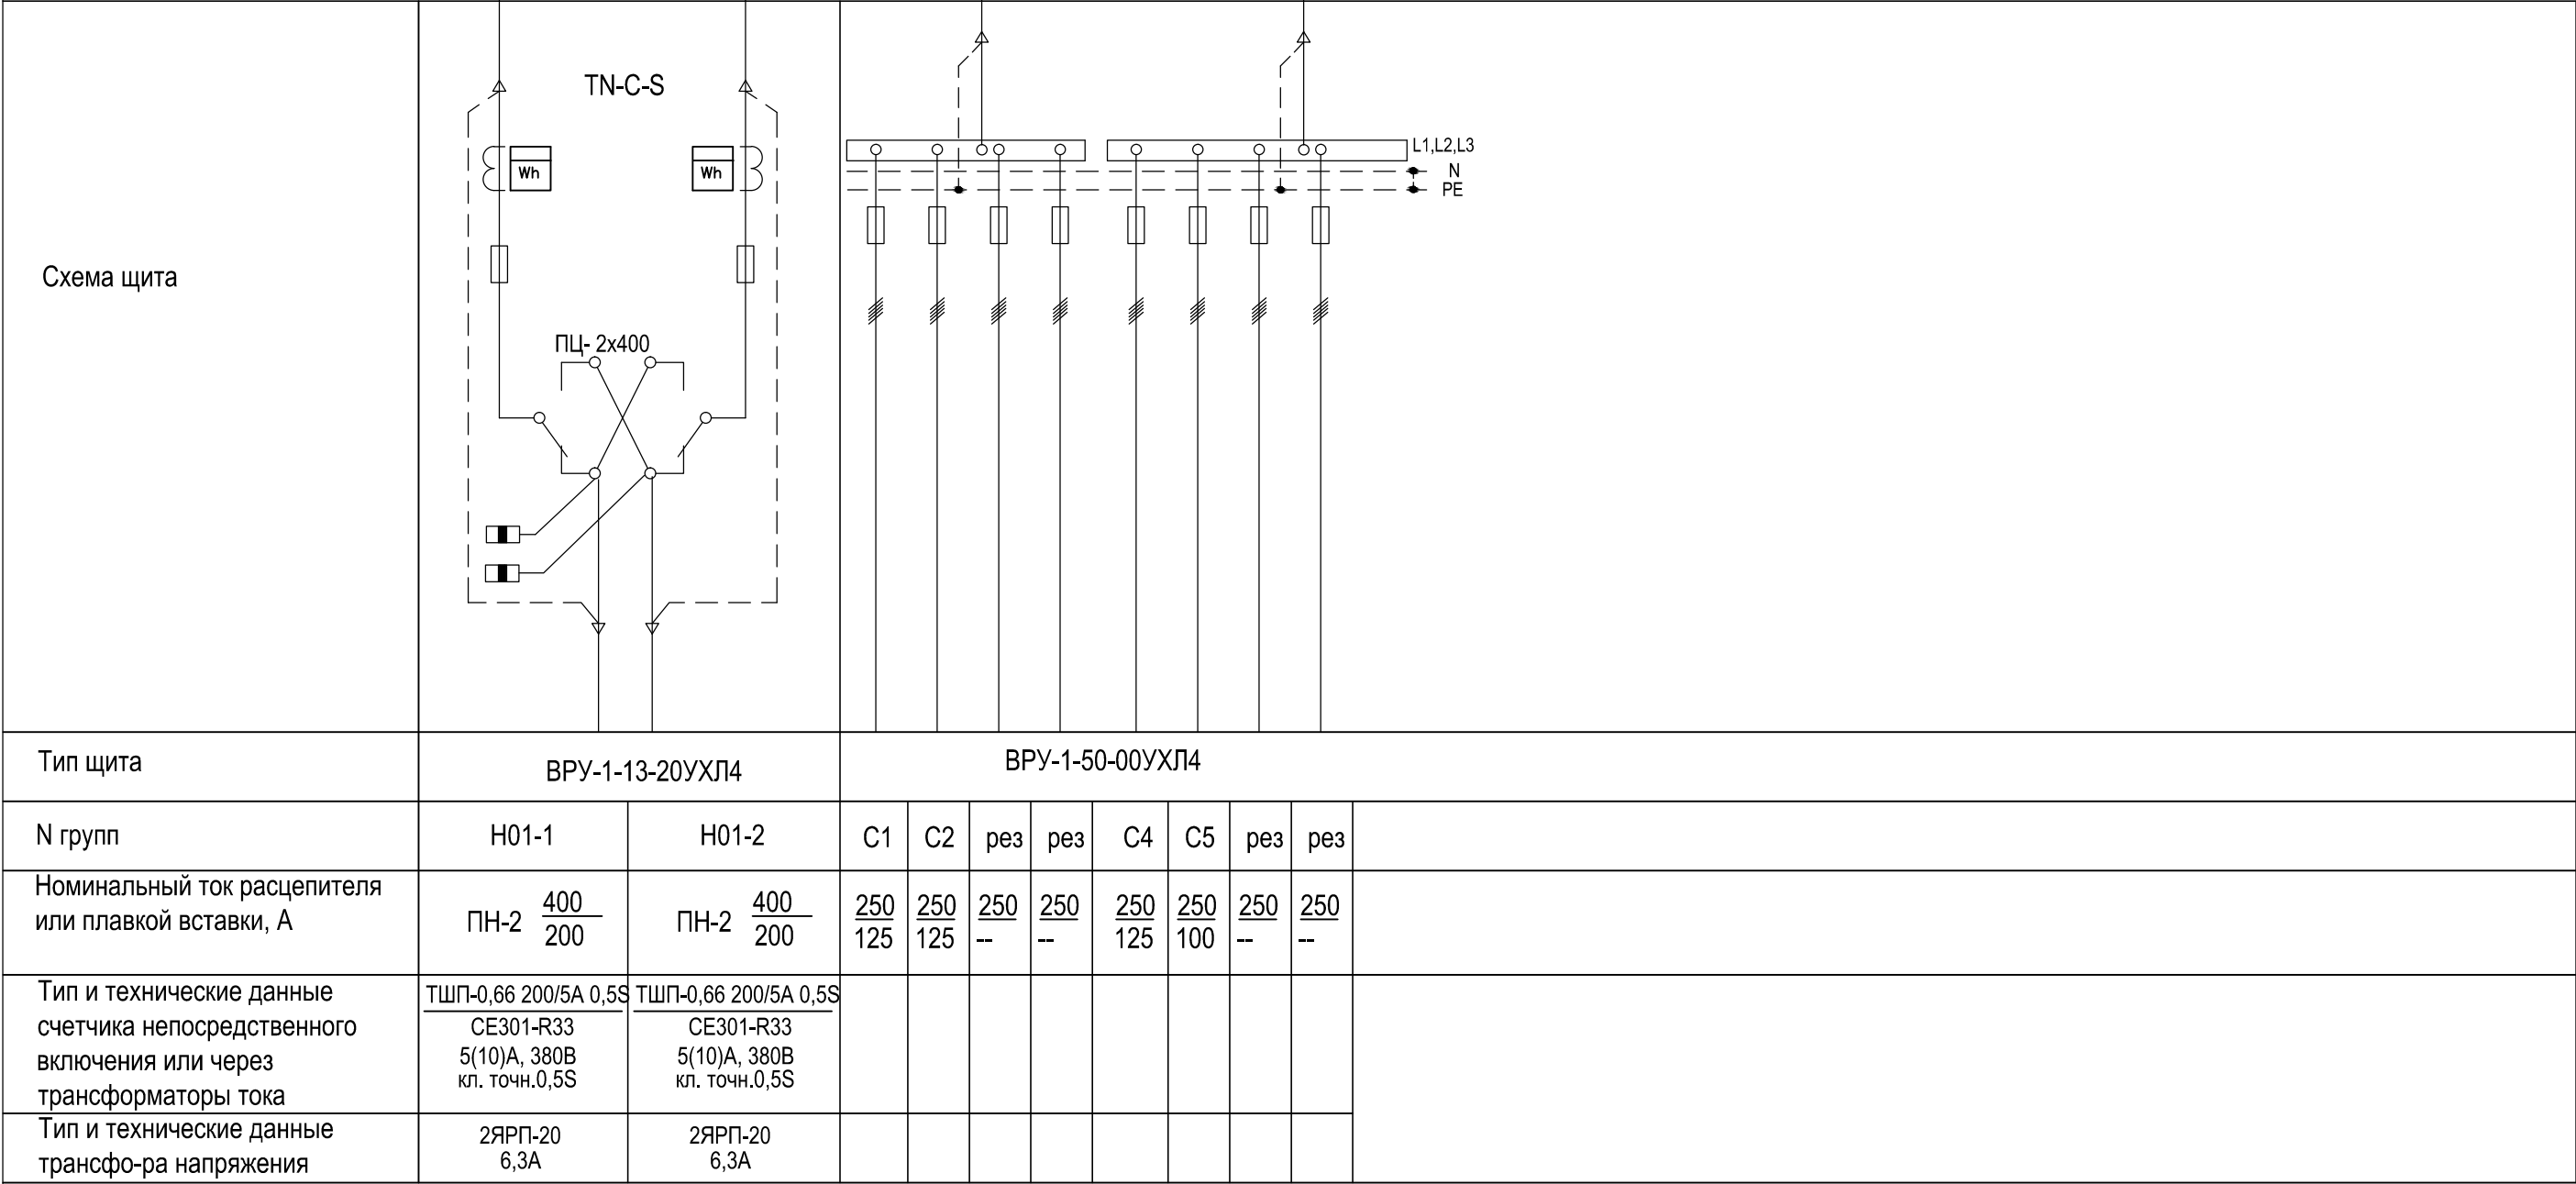

Изм.	Кол.уч	Лист	Ндок.	Подп.	Дата
Разраб.	Агафонова	Ага			03.19
Провер.	Шабалин	Шаб			03.19
Н.контр.	Балинская	Бал			03.19
ГИП	Балинская	Бал			

						09 - 1117 - 01А - ЭЛ.ЛО1		
						«Жилой комплекс со встроенно - пристроенными помещениями общественного использования и надземной автостоянкой в границах улиц Викулова - Начдива Васильева -Каменщиков - Металлургов в Верх-Исетском районе города Екатеринбурга».		
						Первый этап строительства. Многоэтажный жилой дом N1 со встроенными помещениями общественного использования. Секция 1А		
						Стадия	Лист	Листов
						Р		1
						Опросный лист на ВРУ1 и ГРЩ1		ООО "Проект ВВ"
						Формат А3		

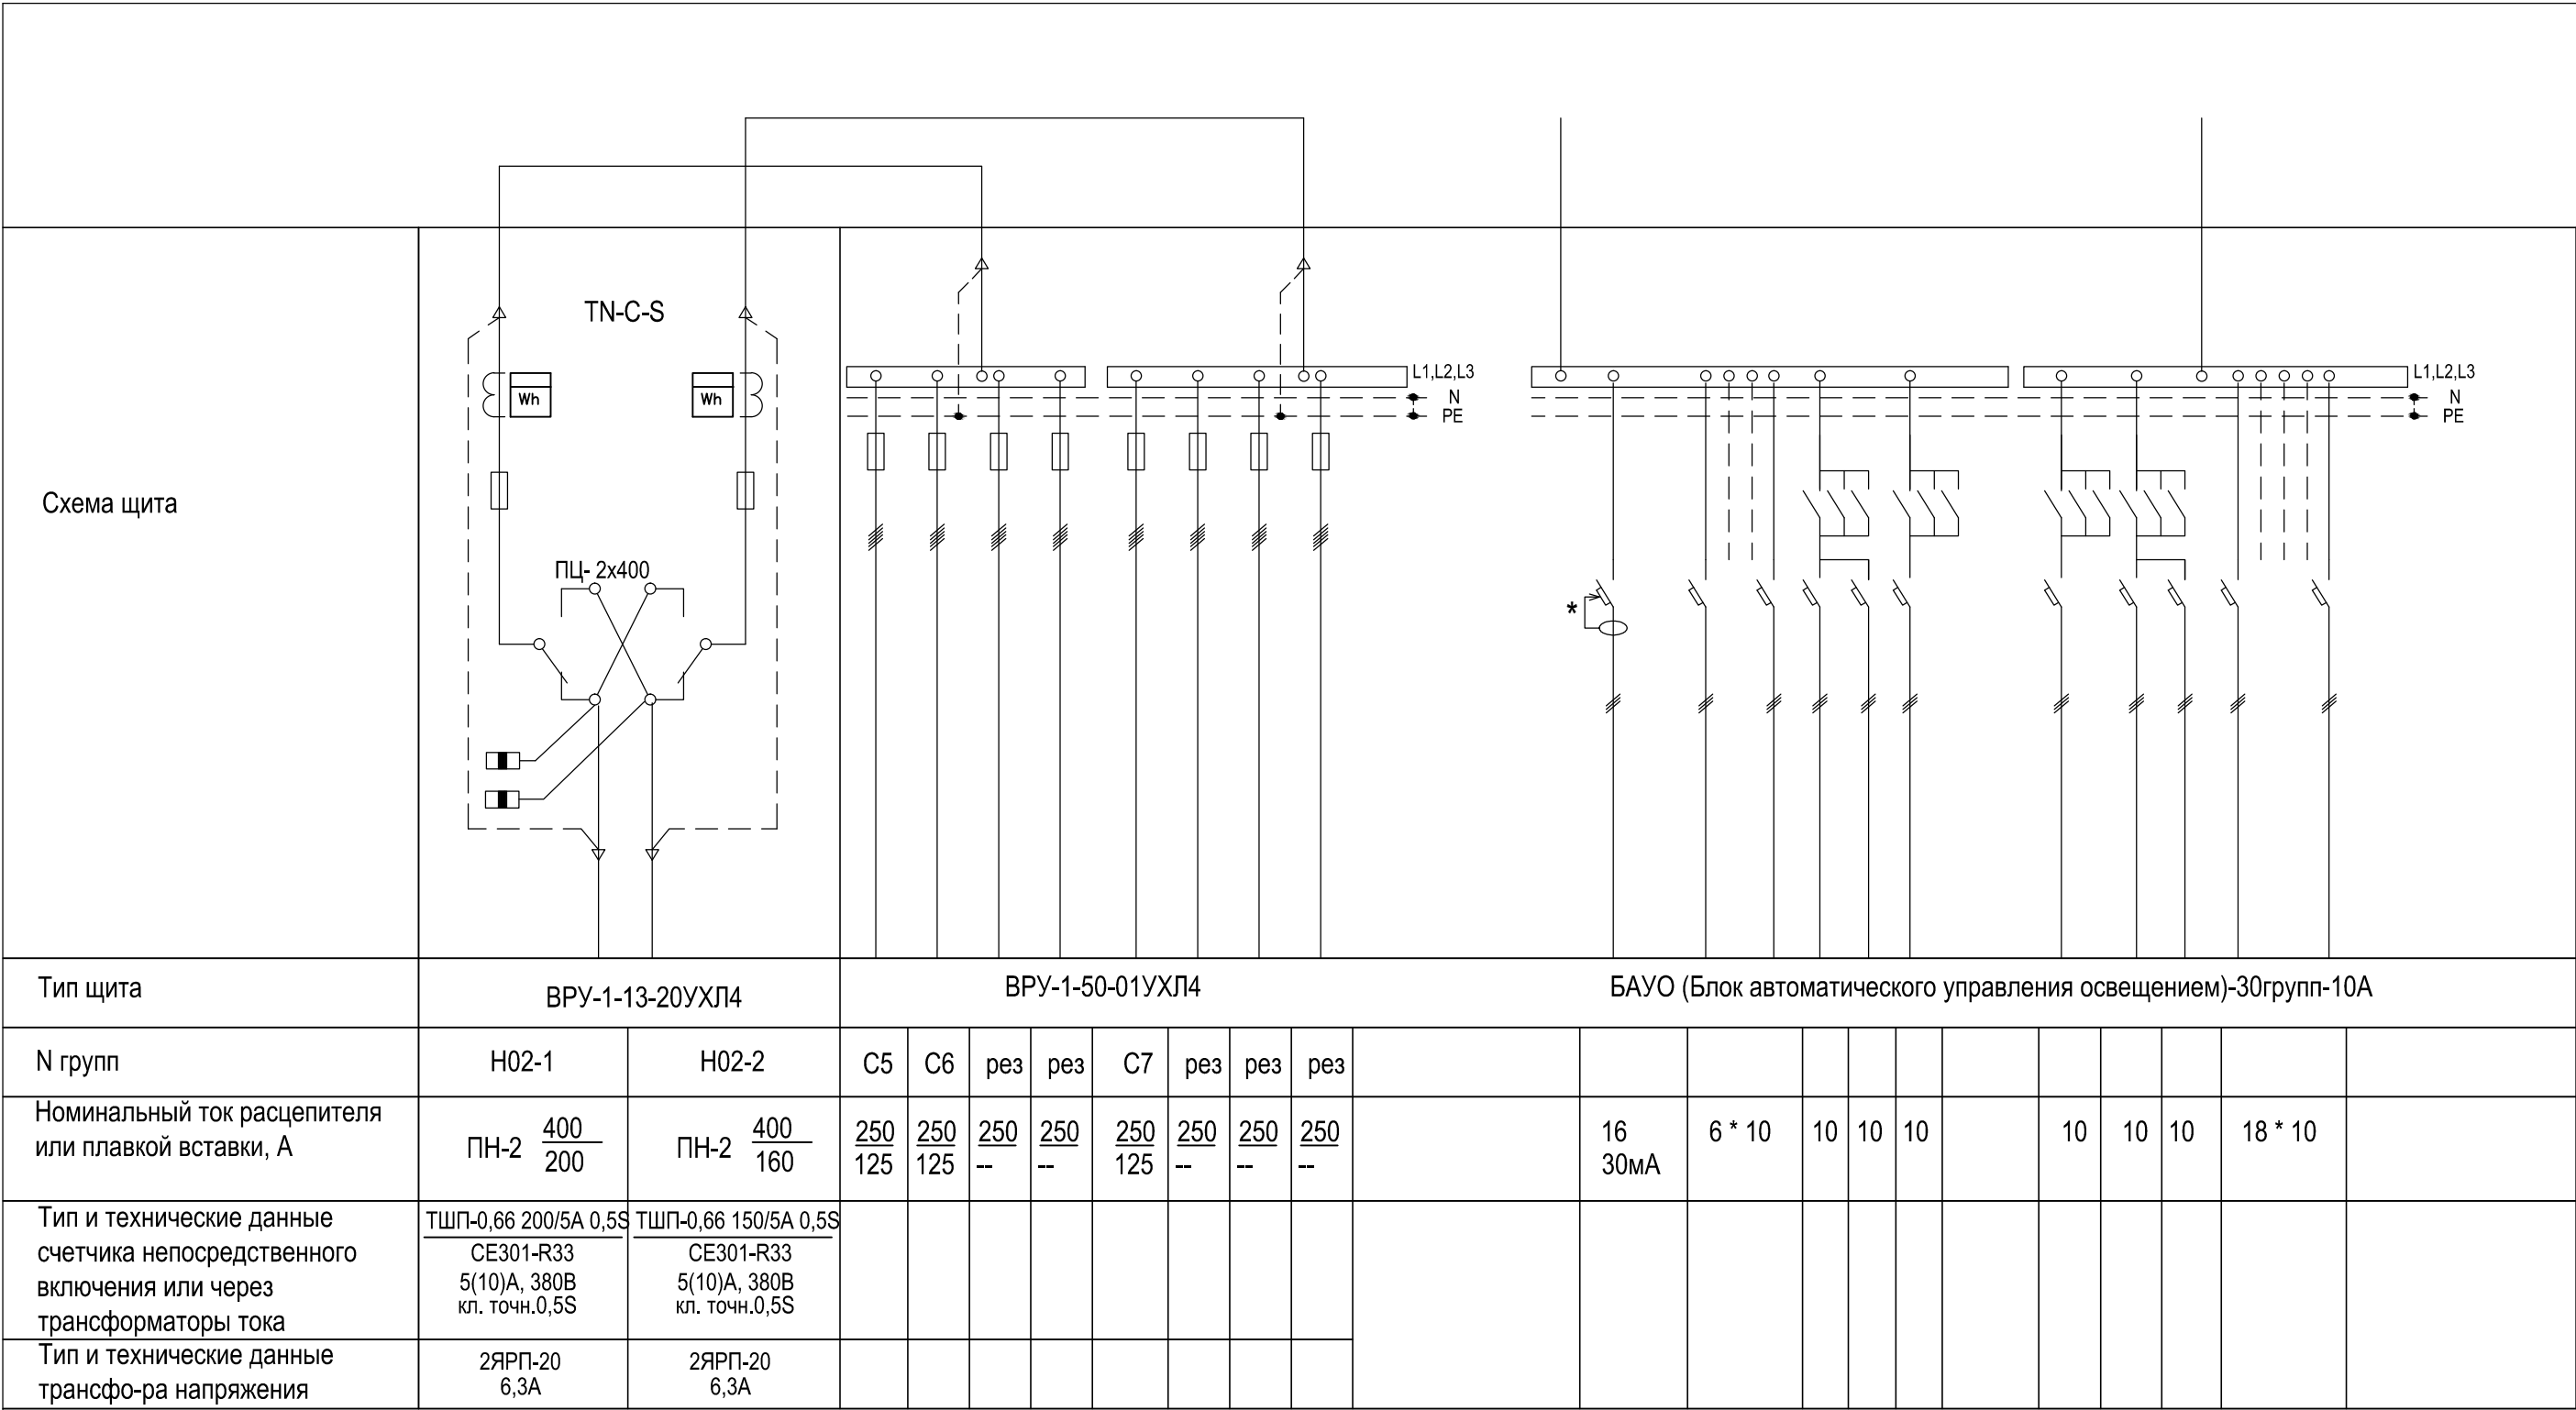

Тип щита	ВРУ-1-13-20УХЛ4		ВРУ-1-50-01УХЛ4								БАУО (Блок автоматического управления освещением)-30групп-10А											
N групп	H02-1	H02-2	C5	C6	рез	рез	C7	рез	рез	рез												
Номинальный ток расцепителя или плавкой вставки, А	ПН-2 $\frac{400}{200}$	ПН-2 $\frac{400}{160}$	$\frac{250}{125}$	$\frac{250}{125}$	$\frac{250}{--}$	$\frac{250}{--}$	$\frac{250}{125}$	$\frac{250}{--}$	$\frac{250}{--}$	$\frac{250}{--}$		16 30mA	6 * 10	10	10	10		10	10	10	18 * 10	
Тип и технические данные счетчика непосредственного включения или через трансформаторы тока	ТШП-0,66 200/5А 0,5S	ТШП-0,66 150/5А 0,5S																				
	СЕ301-R33 5(10)А, 380В кл. точн.0,5S	СЕ301-R33 5(10)А, 380В кл. точн.0,5S																				
Тип и технические данные трансфо-ра напряжения	2ЯРП-20 6,3А	2ЯРП-20 6,3А																				

* - Установить дополнительный дифф.автомат АВДТ32 В16-30мА, в связи с нехваткой отходящих фидеров БАУО.

Изм.	Кол.уч.	Лист	Ндок.	Подп.	Дата
Разраб.	Агафонова	Ага			03.19
Провер.	Шабалин				03.19
Н.контр.	Балинская				03.19
ГИП	Балинская				

09 - 1117 - 01А - ЭЛ.ЛО2					
«Жилой комплекс со встроенно - пристроенными помещениями общественного использования и надземной автостоянкой в границах улиц Викулова - Начдива Васильева -Каменщиков - Металлургов в Верх-Исетском районе города Екатеринбурга».					
Первый этап строительства. Многоэтажный жилой дом N1 со встроенными помещениями общественного использования. Секция 1А					
Опросный лист на ВРУ2 и ГРЩ2					
ООО "Проект ВВ"					