
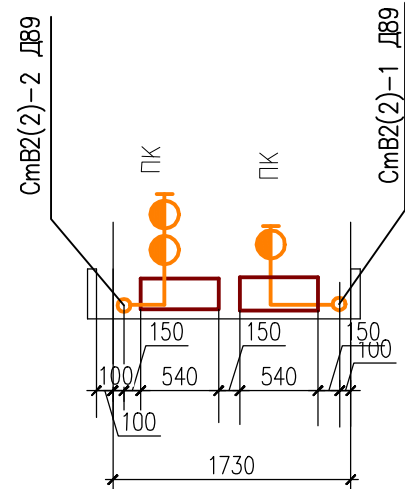


план 16 эт

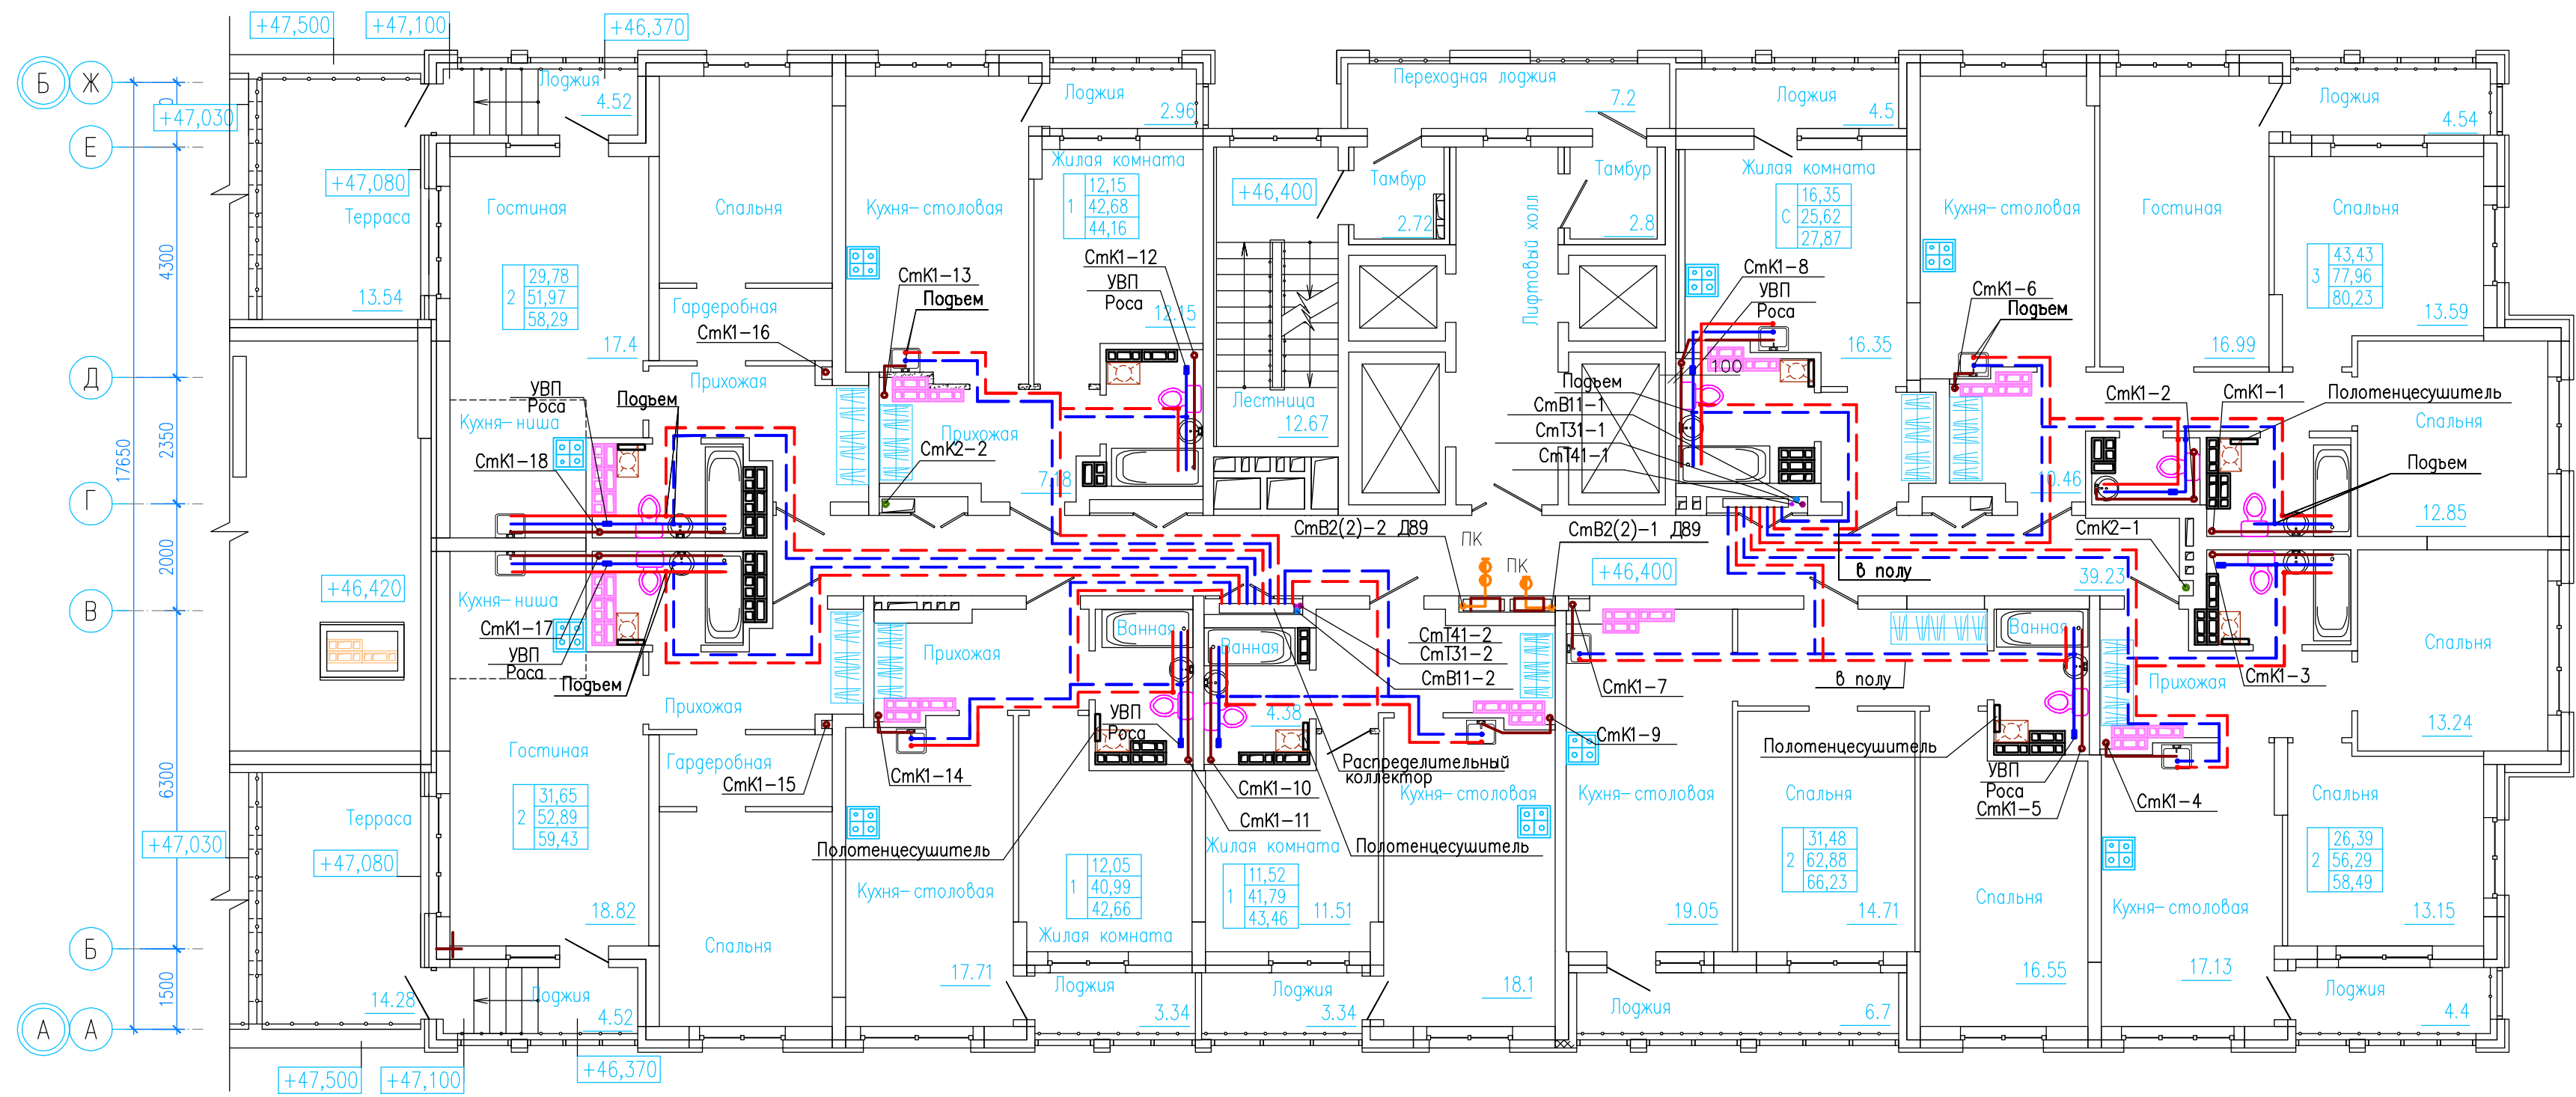

						09-1117-01А-ВК						
						Жилой комплекс со встроенно-пристроенными помещениями общественного использования и наземной автостоянкой в границах улиц Викулова-Начиба Васильева-Каменщиков-Металлургов в Верх-Исетском районе города Екатеринбурга						
Изм.	Нум.	Лист	Нгос.	Подпись	Дата	Первый этап строительства			Стадия	Лист	Листов	
Разработал	Комарова Е.П.			<i>Е.П. Комарова</i>	04.19	Многоэтажный жилой дом №1 со встроенными помещениями общественного использования Секция 1А			Р	6		
Проверил	Доронина Т.П.			<i>Т.П. Доронина</i>	04.19							
Н. контр.	Доронина Т.П.			<i>Т.П. Доронина</i>	04.19	План 16 этажа				ООО "Спецпроект"		