
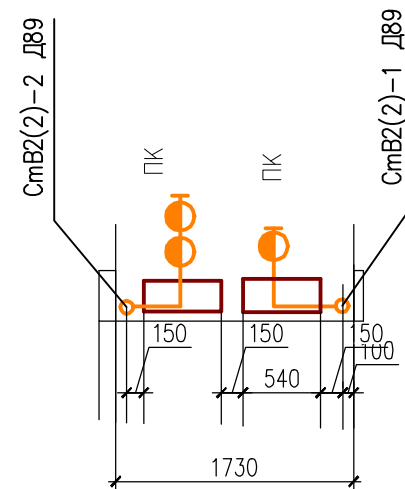


СОГЛАСОВАНО

Взам. инв.№

Подпись и дата

Инв.№ подл.

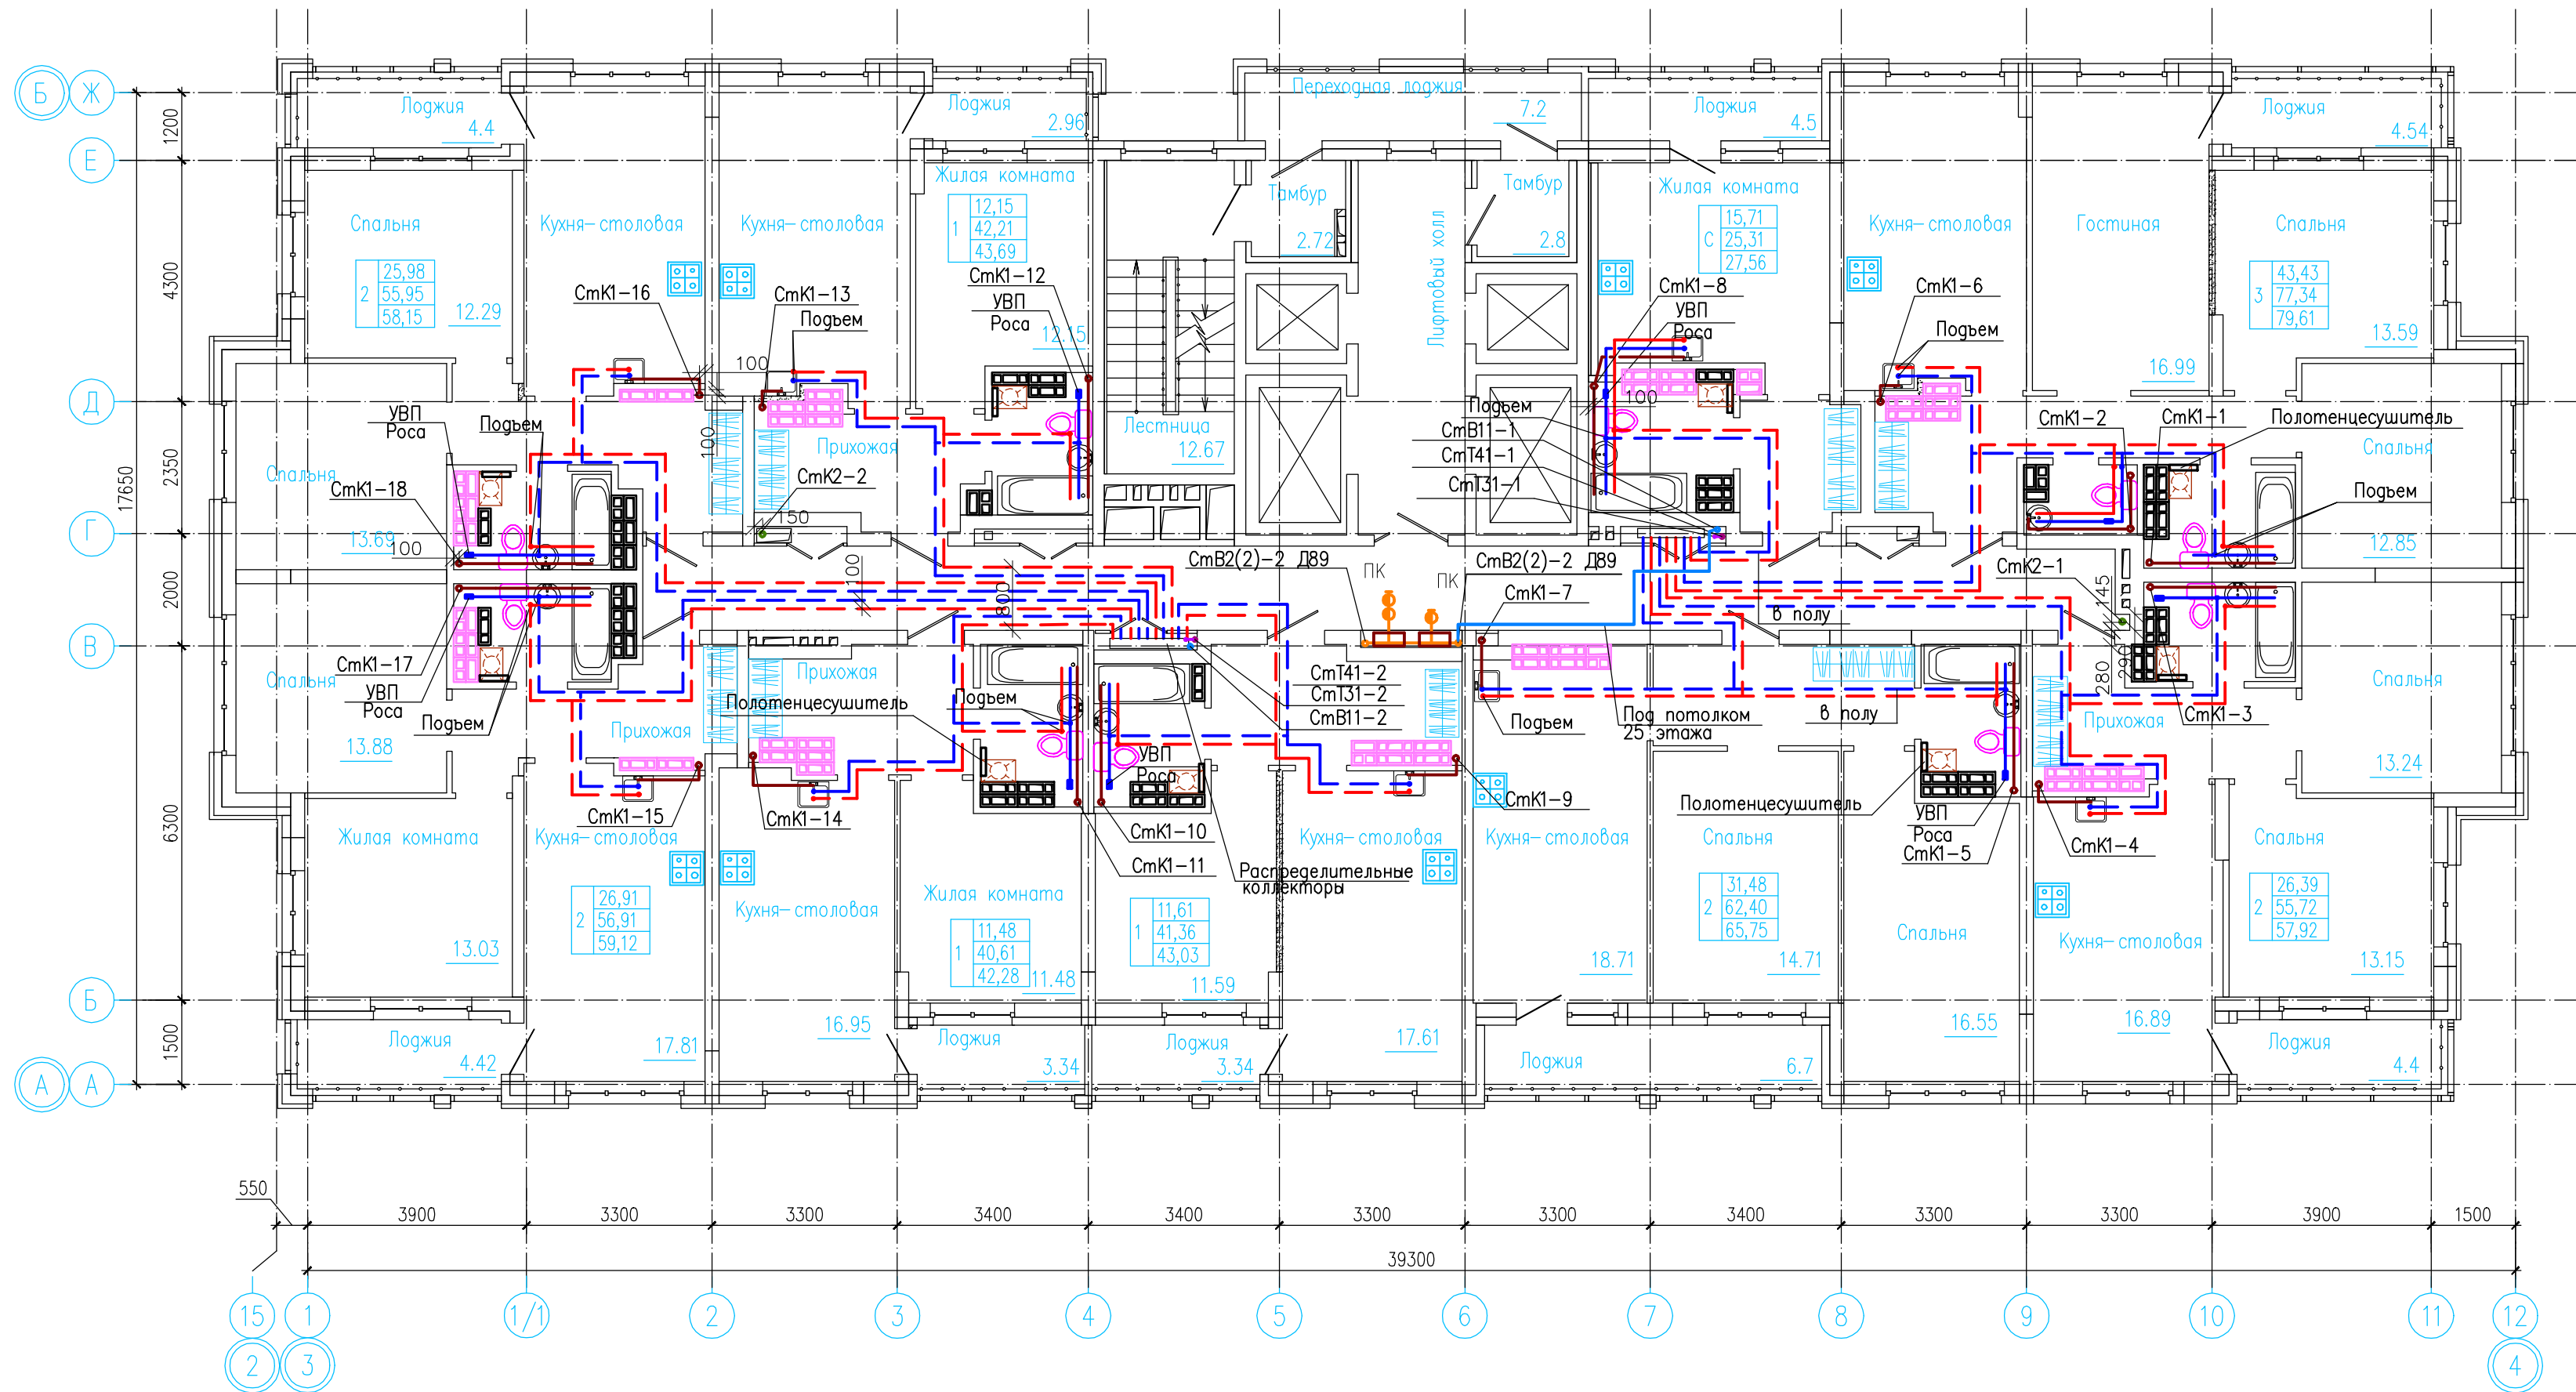

						09-1117-01А-ВК		
						Жилой комплекс со встроенно-пристроенными помещениями общественного использования и надземной автостоянкой в границах улиц Викулова-Начидиба Васильева-Каменщиков-Металлургов в Верх-Исетском районе города Екатеринбурга		
Изм.	Нум.	Лист	№ док.	Подпись	Дата	Первый этап строительства Многоэтажный жилой дом №1 со встроенными помещениями общественного использования Секция 1А		
Разработал	Комарова Е.П.	Проверил	Доронина Т.П.	04.19	04.19	Стадия	Лист	Листов
Н. контр.						Р	8	
						План 18-25 этажа		
						ООО "Спецпроект"		