


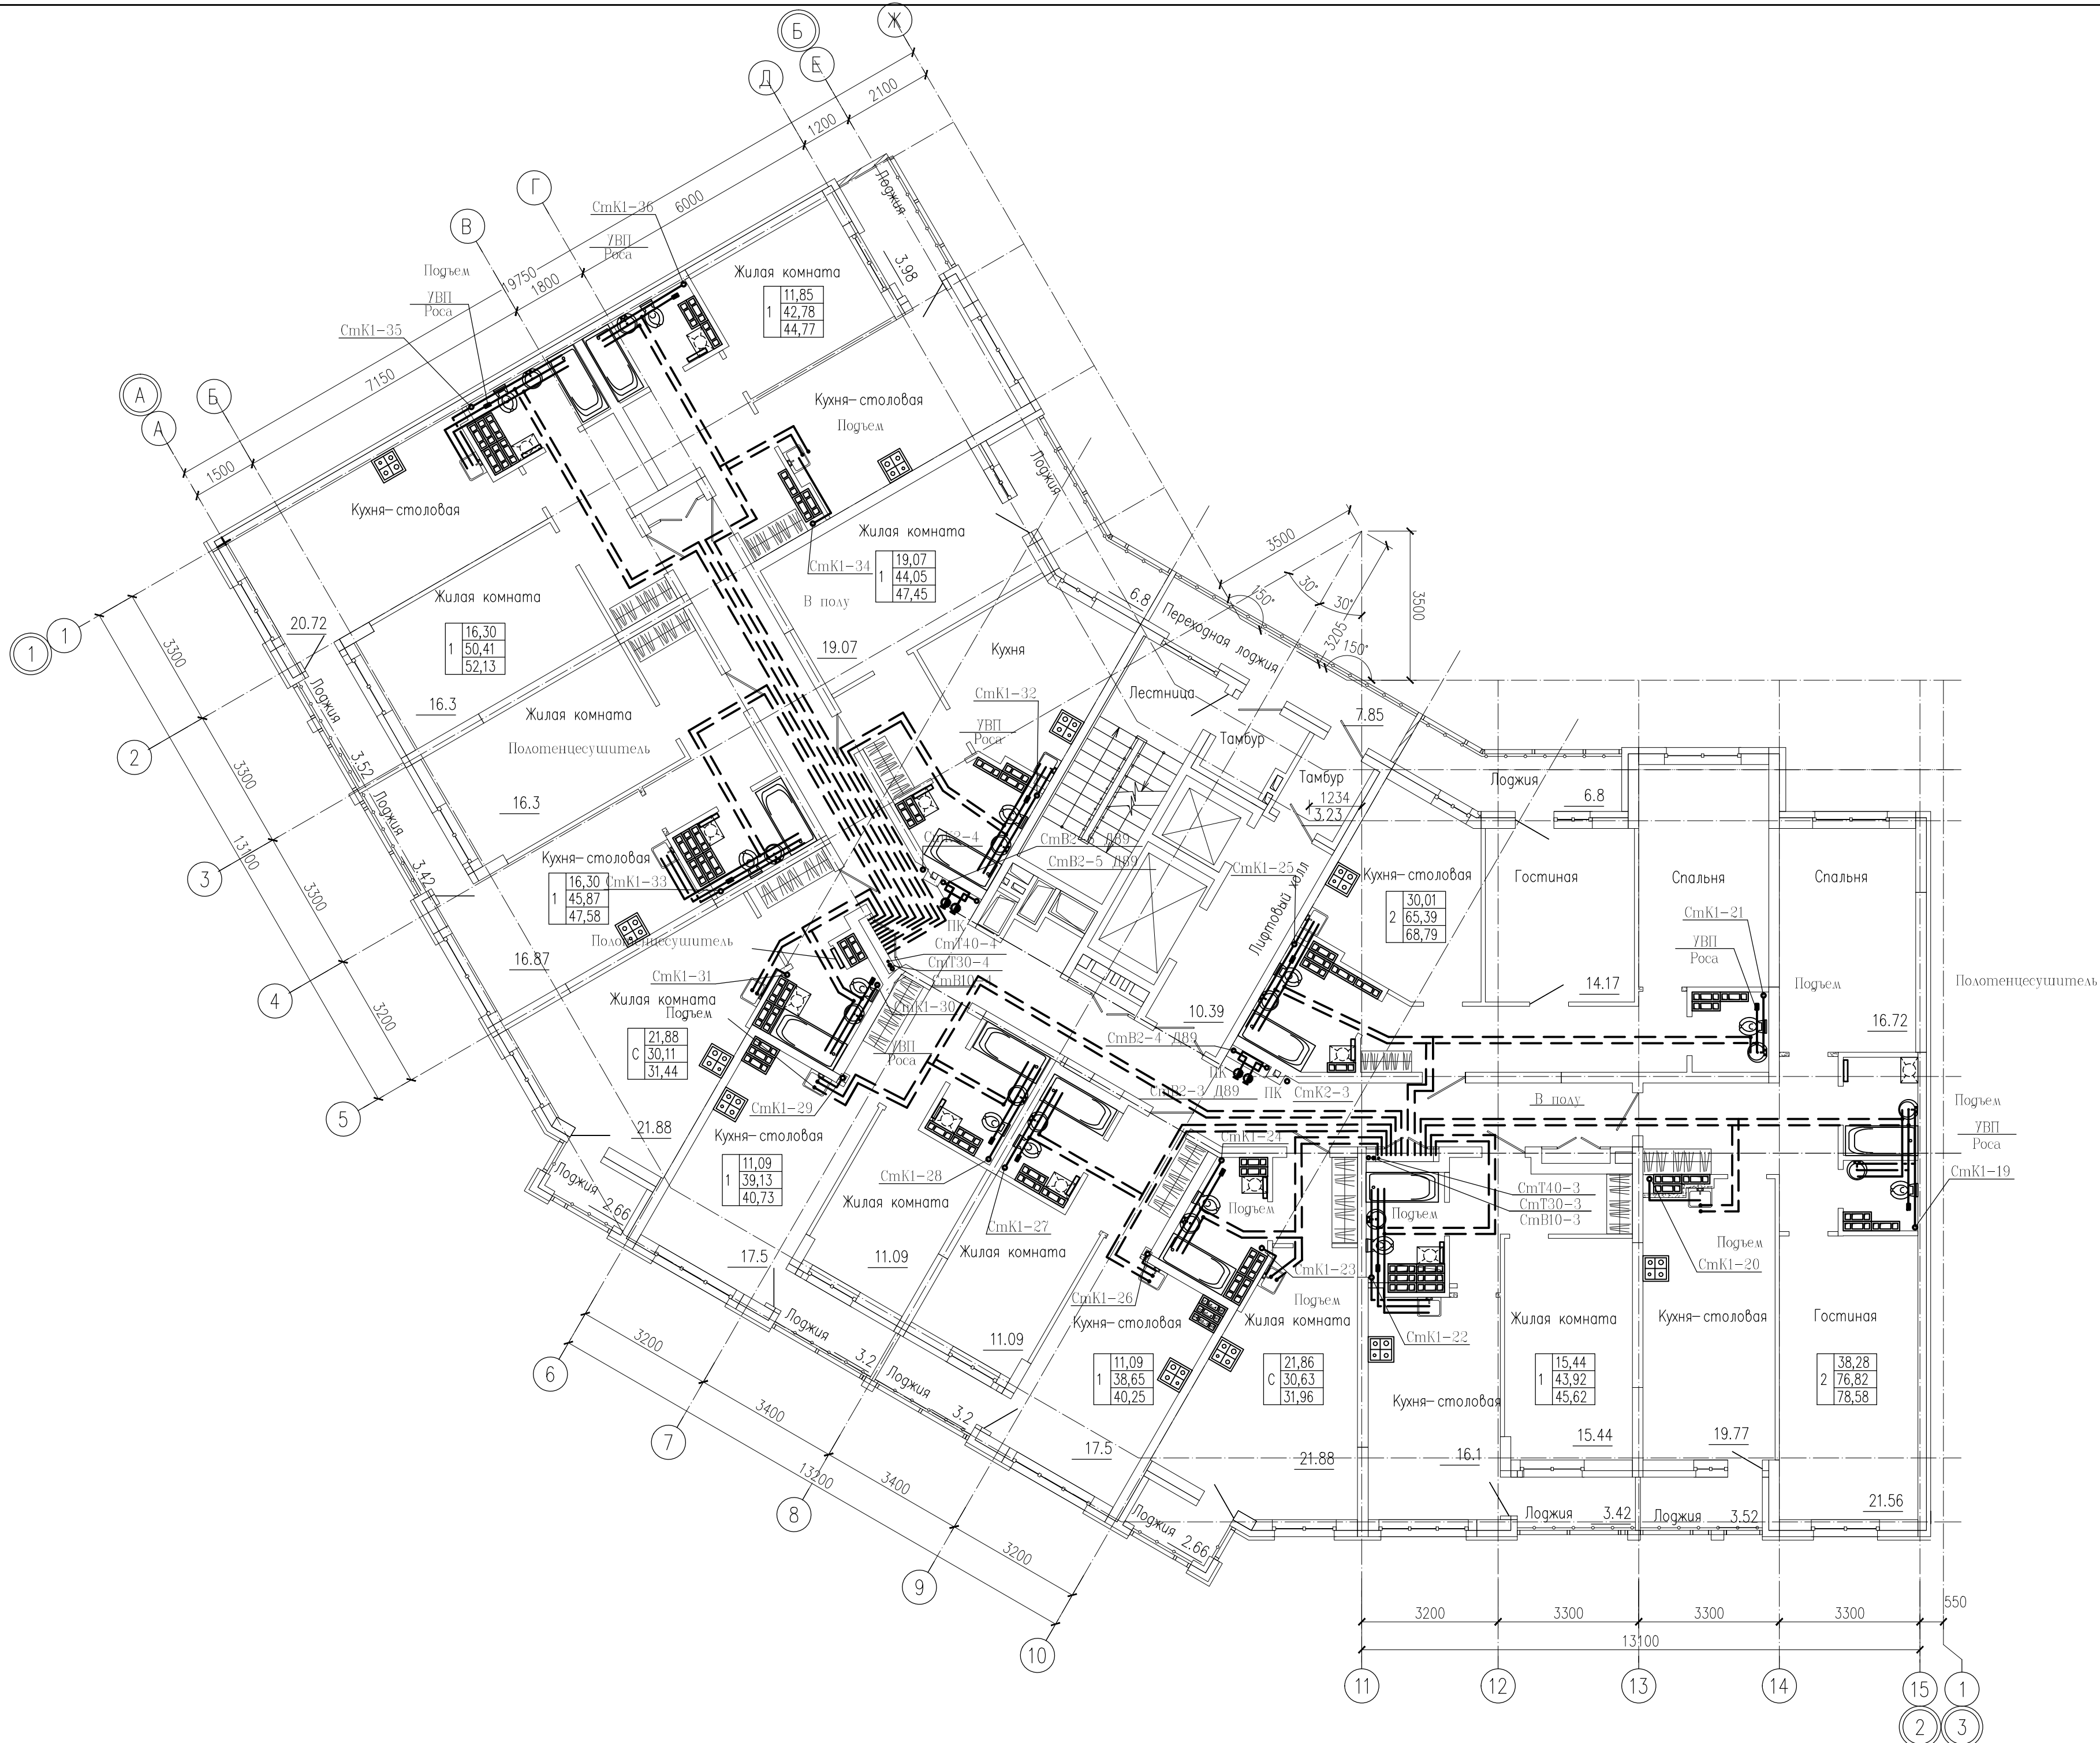

09-1117-01Б-ВК									
Жилой комплекс со встроенно-пристроенными помещениями общественного использования и наземной автостоянкой в границах улиц Викулова-Начуды Васильева-Каменицкой-Металлургов в Верх-Исетском районе города Екатеринбурга									
Изм.	N уч.	Лист	Ндок	Подпись	Дата	Первый этап строительства			
Разработал	Комарова Е.П.	04.19				Многоэтажный жилой дом N1 со встроенными помещениями общественного использования Секция 1Б			
Проверил	Доронина Т.П.	04.19				Р	6		
Н.контр.	Доронина Т.П.	04.19				План 12-13 этажа			ООО "Спецпроект"