



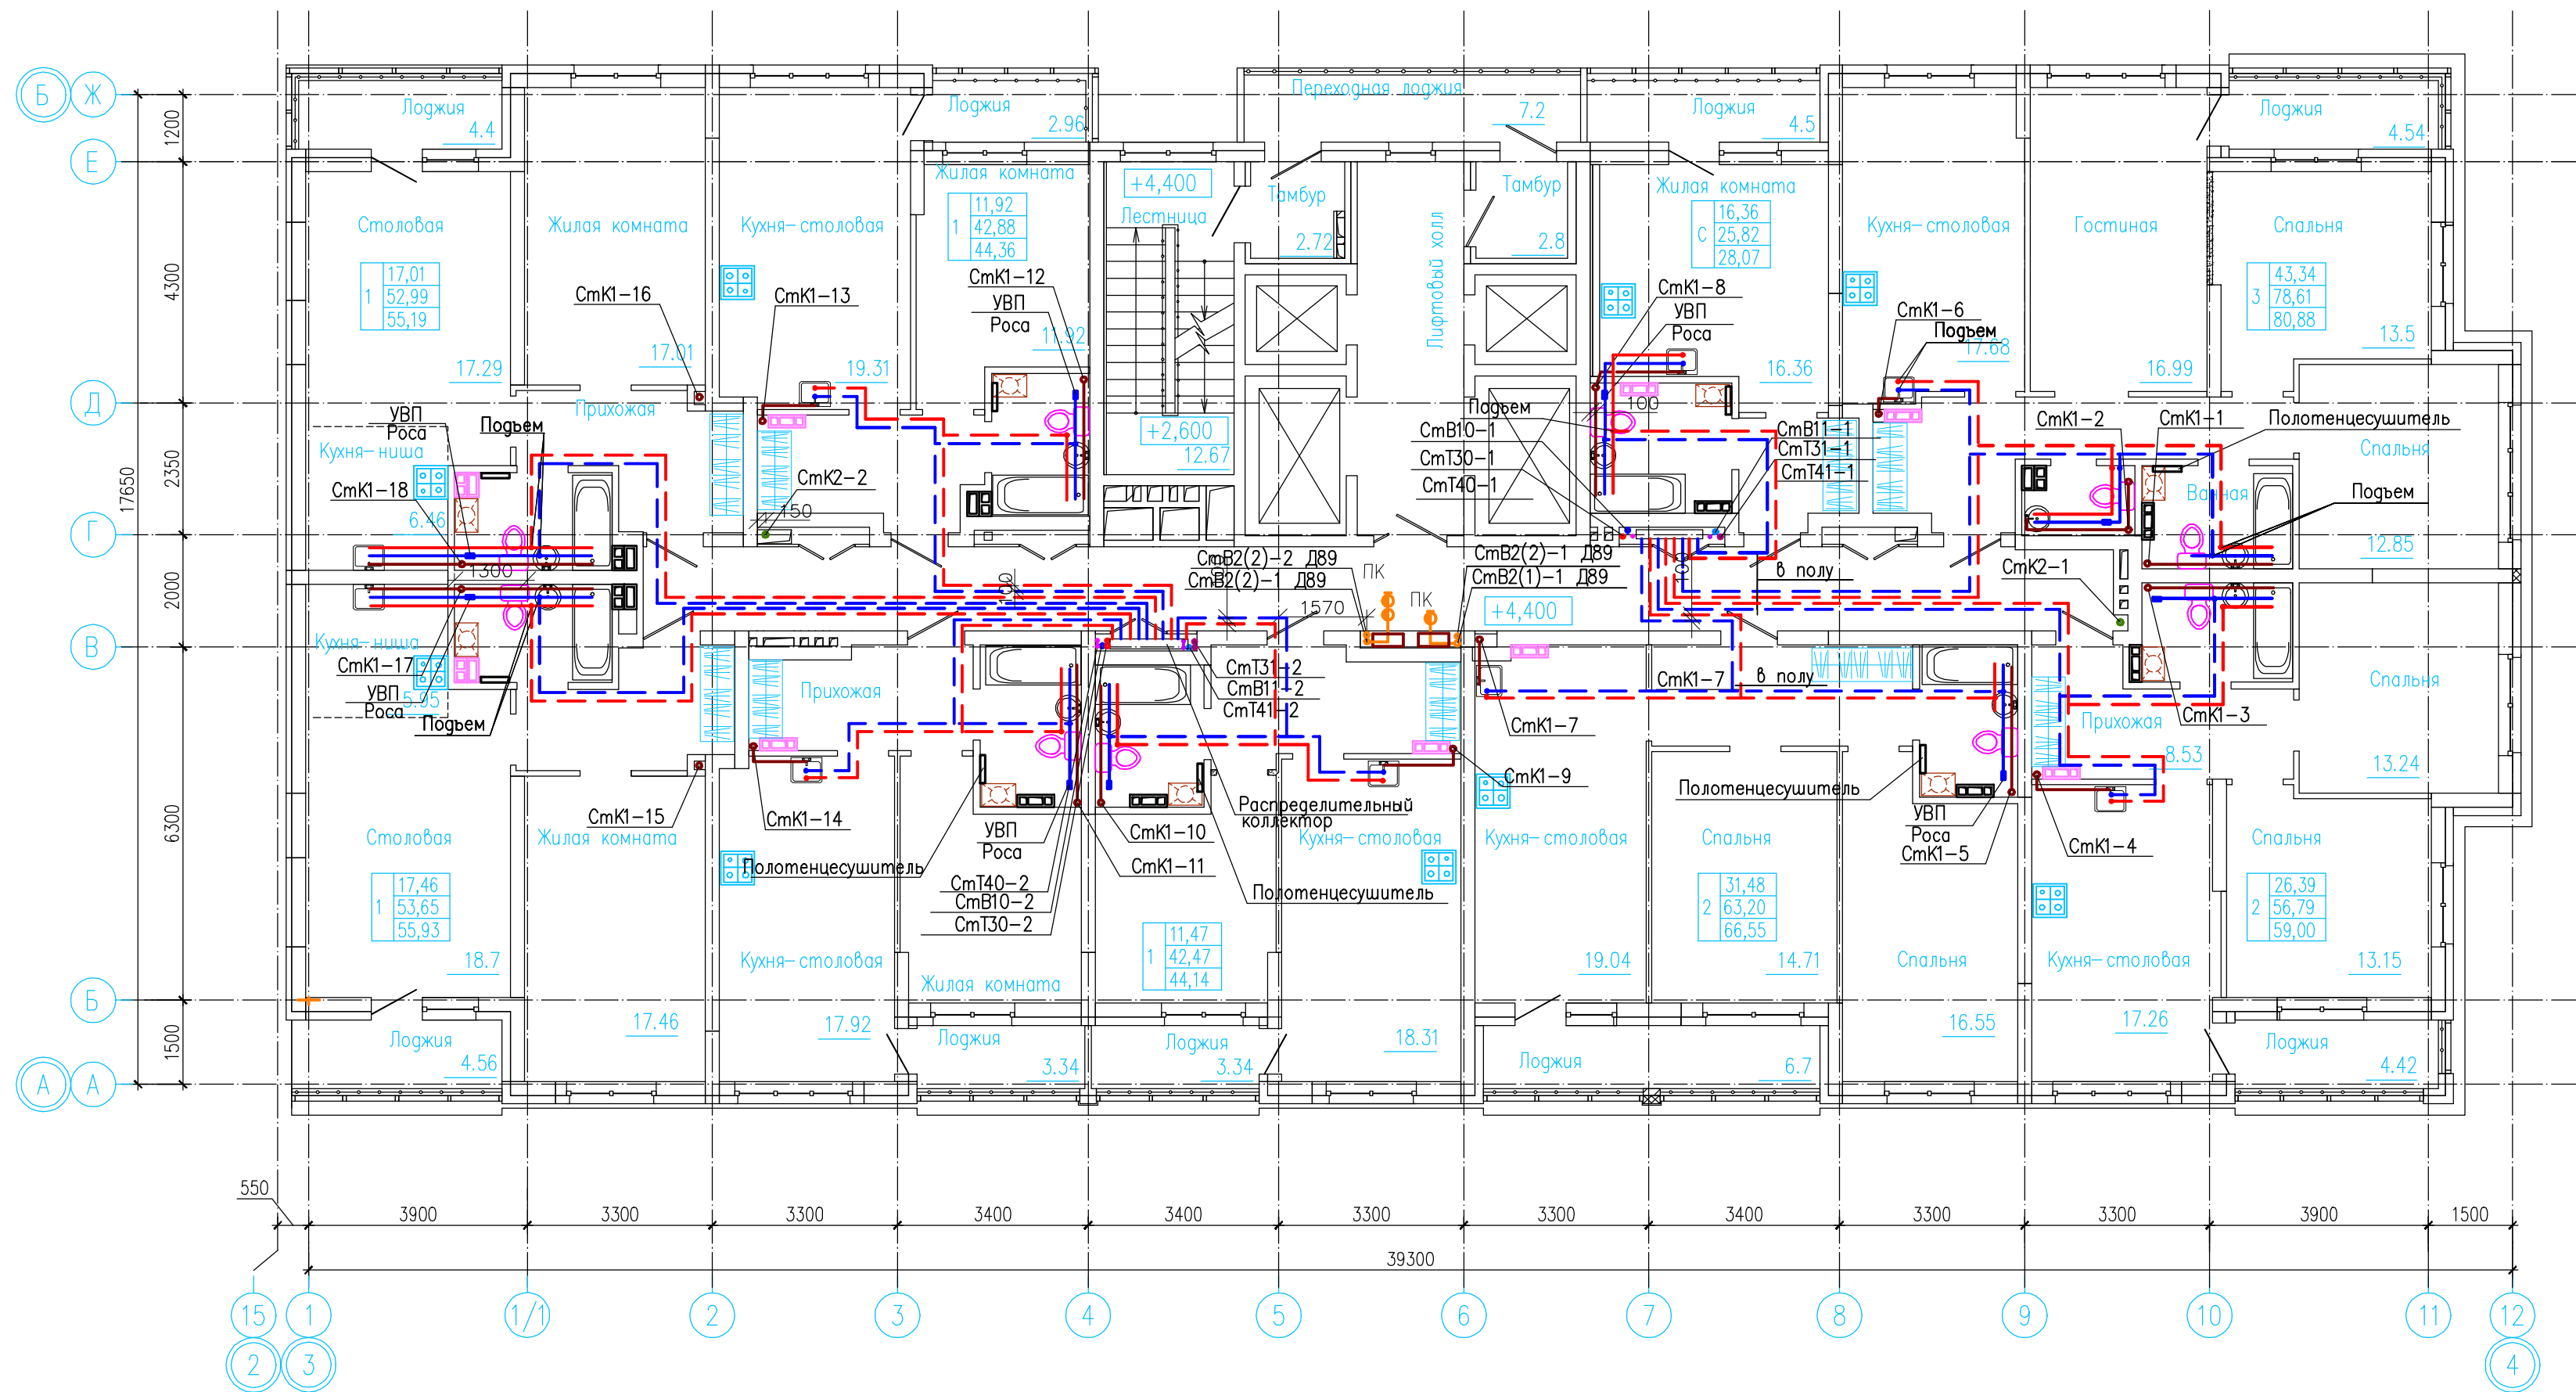

Фрагмент плана 2 этажа

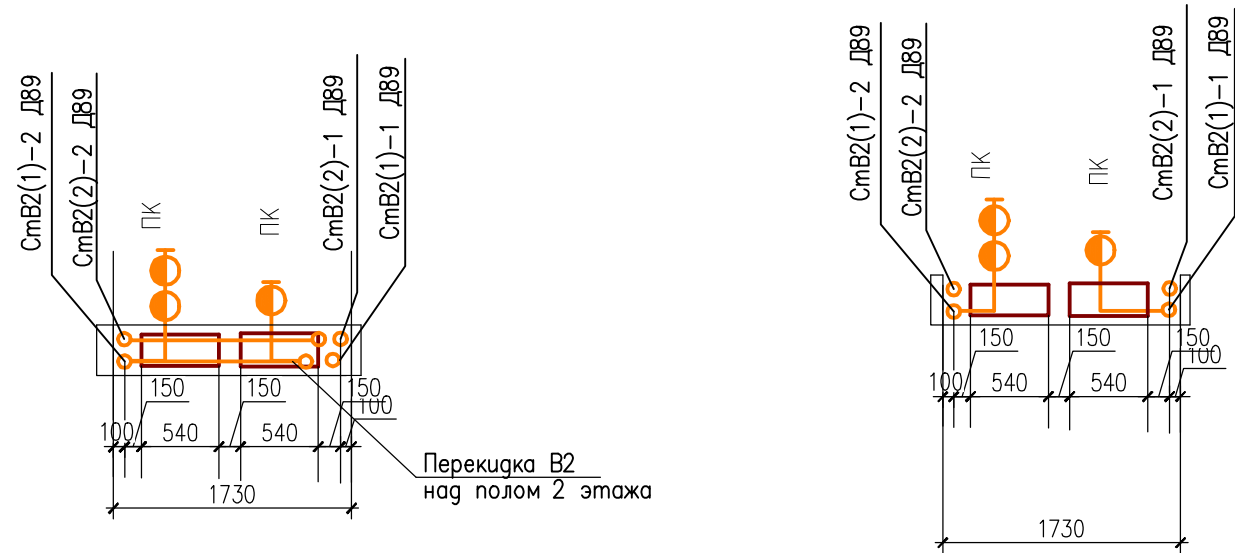

						09-1117-01A-ВК			
						Жилой комплекс со встроенно-пристроенными помещениями общественного использования и наземной автостоянкой в границах улиц Викулова-Надзиба Васильева-Каменщиков-Металлургов в Верх-Исетском районе города Екатеринбурга			
						Первый этап строительства. Многоэтажный жилой дом N1 со встроенными помещениями общественного использования. Секция 1А			
Изм.	Нум.	Лист	Ндк.	Подпись	Дата	Стажера	Лист	Листов	
Разработал	Комарова Е.П.	04.19				Р	4		
Проверил	Доронина Т.П.	04.19							
Н.контр.	Доронина Т.П.	04.19				План 2 этажа		ООО "Спецпроект"	