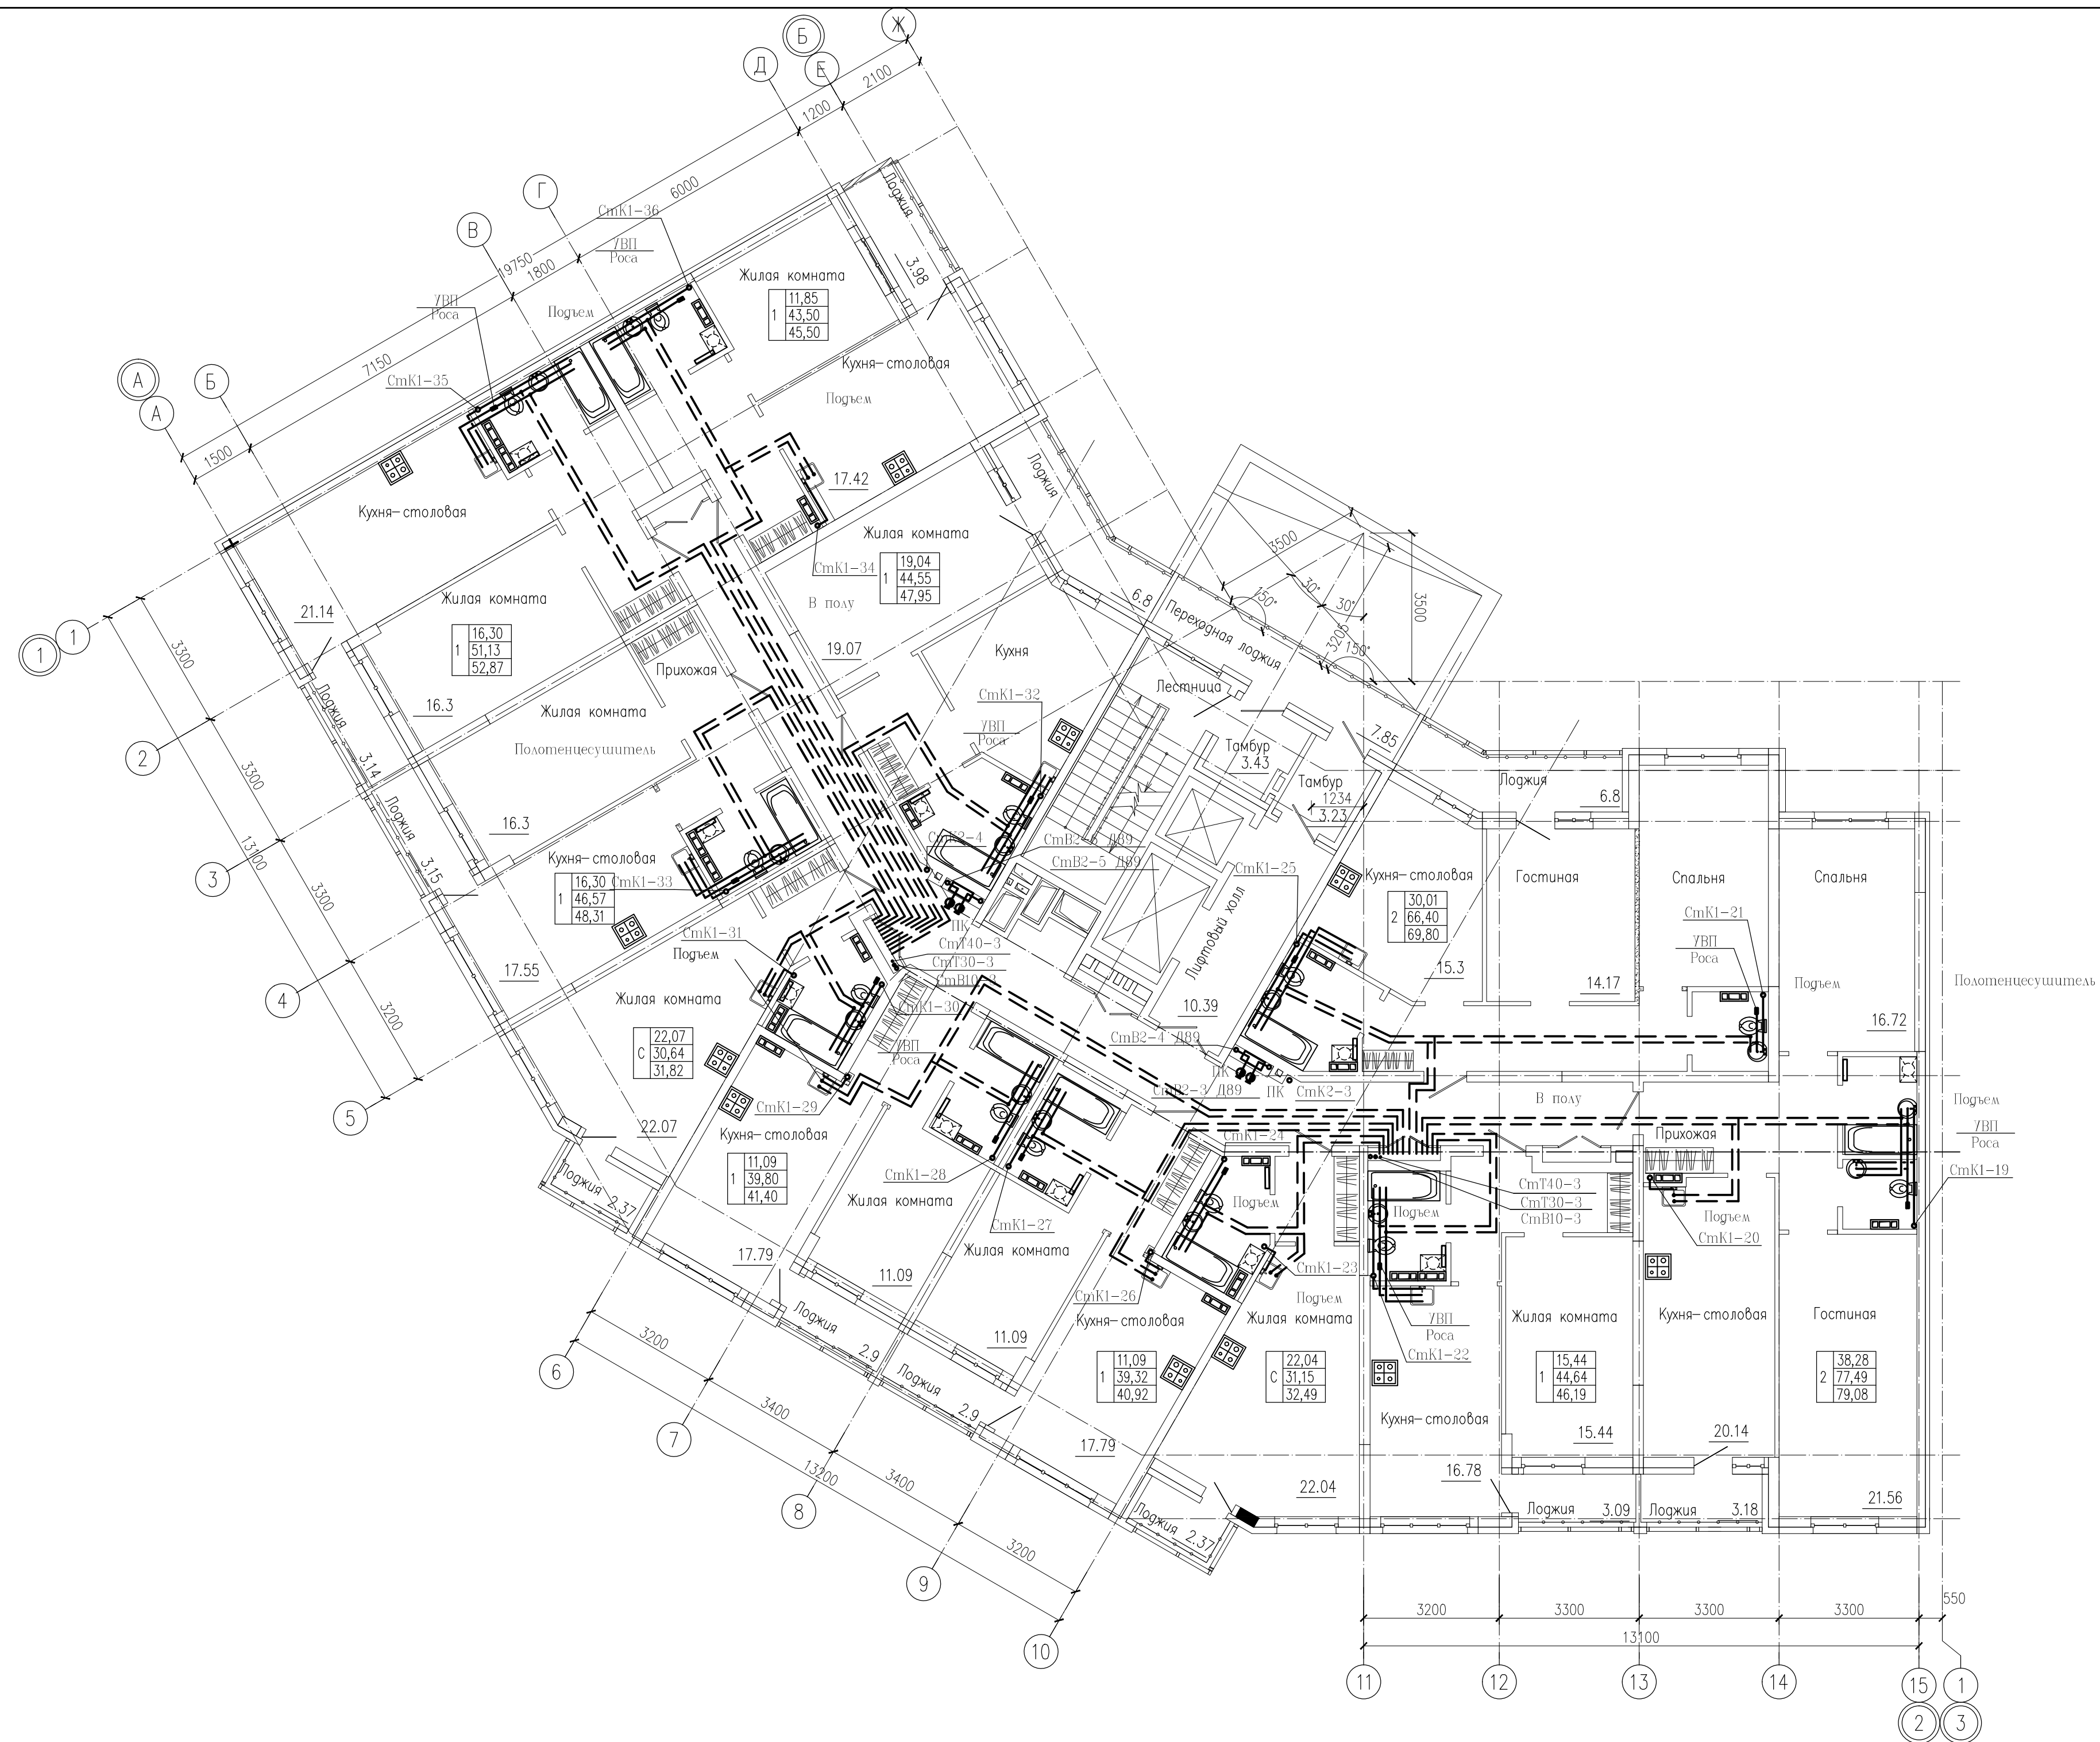


[illegible]

						09-1117-01Б-ВК			
						Жилой комплекс со встроенно-пристроенными помещениями общественного использования и наземной отстоянкой в границах улиц Вуколова-Ночуды Васильева-Кеменичкова-Металлургов в Верх-Исетском районе города Екатеринбурга			
Изм.	N уч.	Лист	Ngok	Подпись	Дата	Первый этап строительства	страница	лист	листов
Разработала	Комарова Е.П.				04.19	Многоэтажный жилой дом N1 со встроенными помещениями общественного использования Секция 1Б	Р	4	
Проверил	Доронина Т.П.				04.19				
Н. контр.	Доронина Т.П.				04.19		План 2 этажа		
							000 "Спецпроект"		