
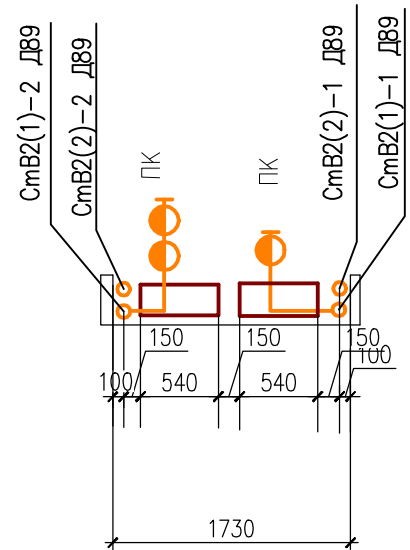


СОГЛАСОВАНО

Инв.№	подл.	Подпись и дата	Взам. инв.№

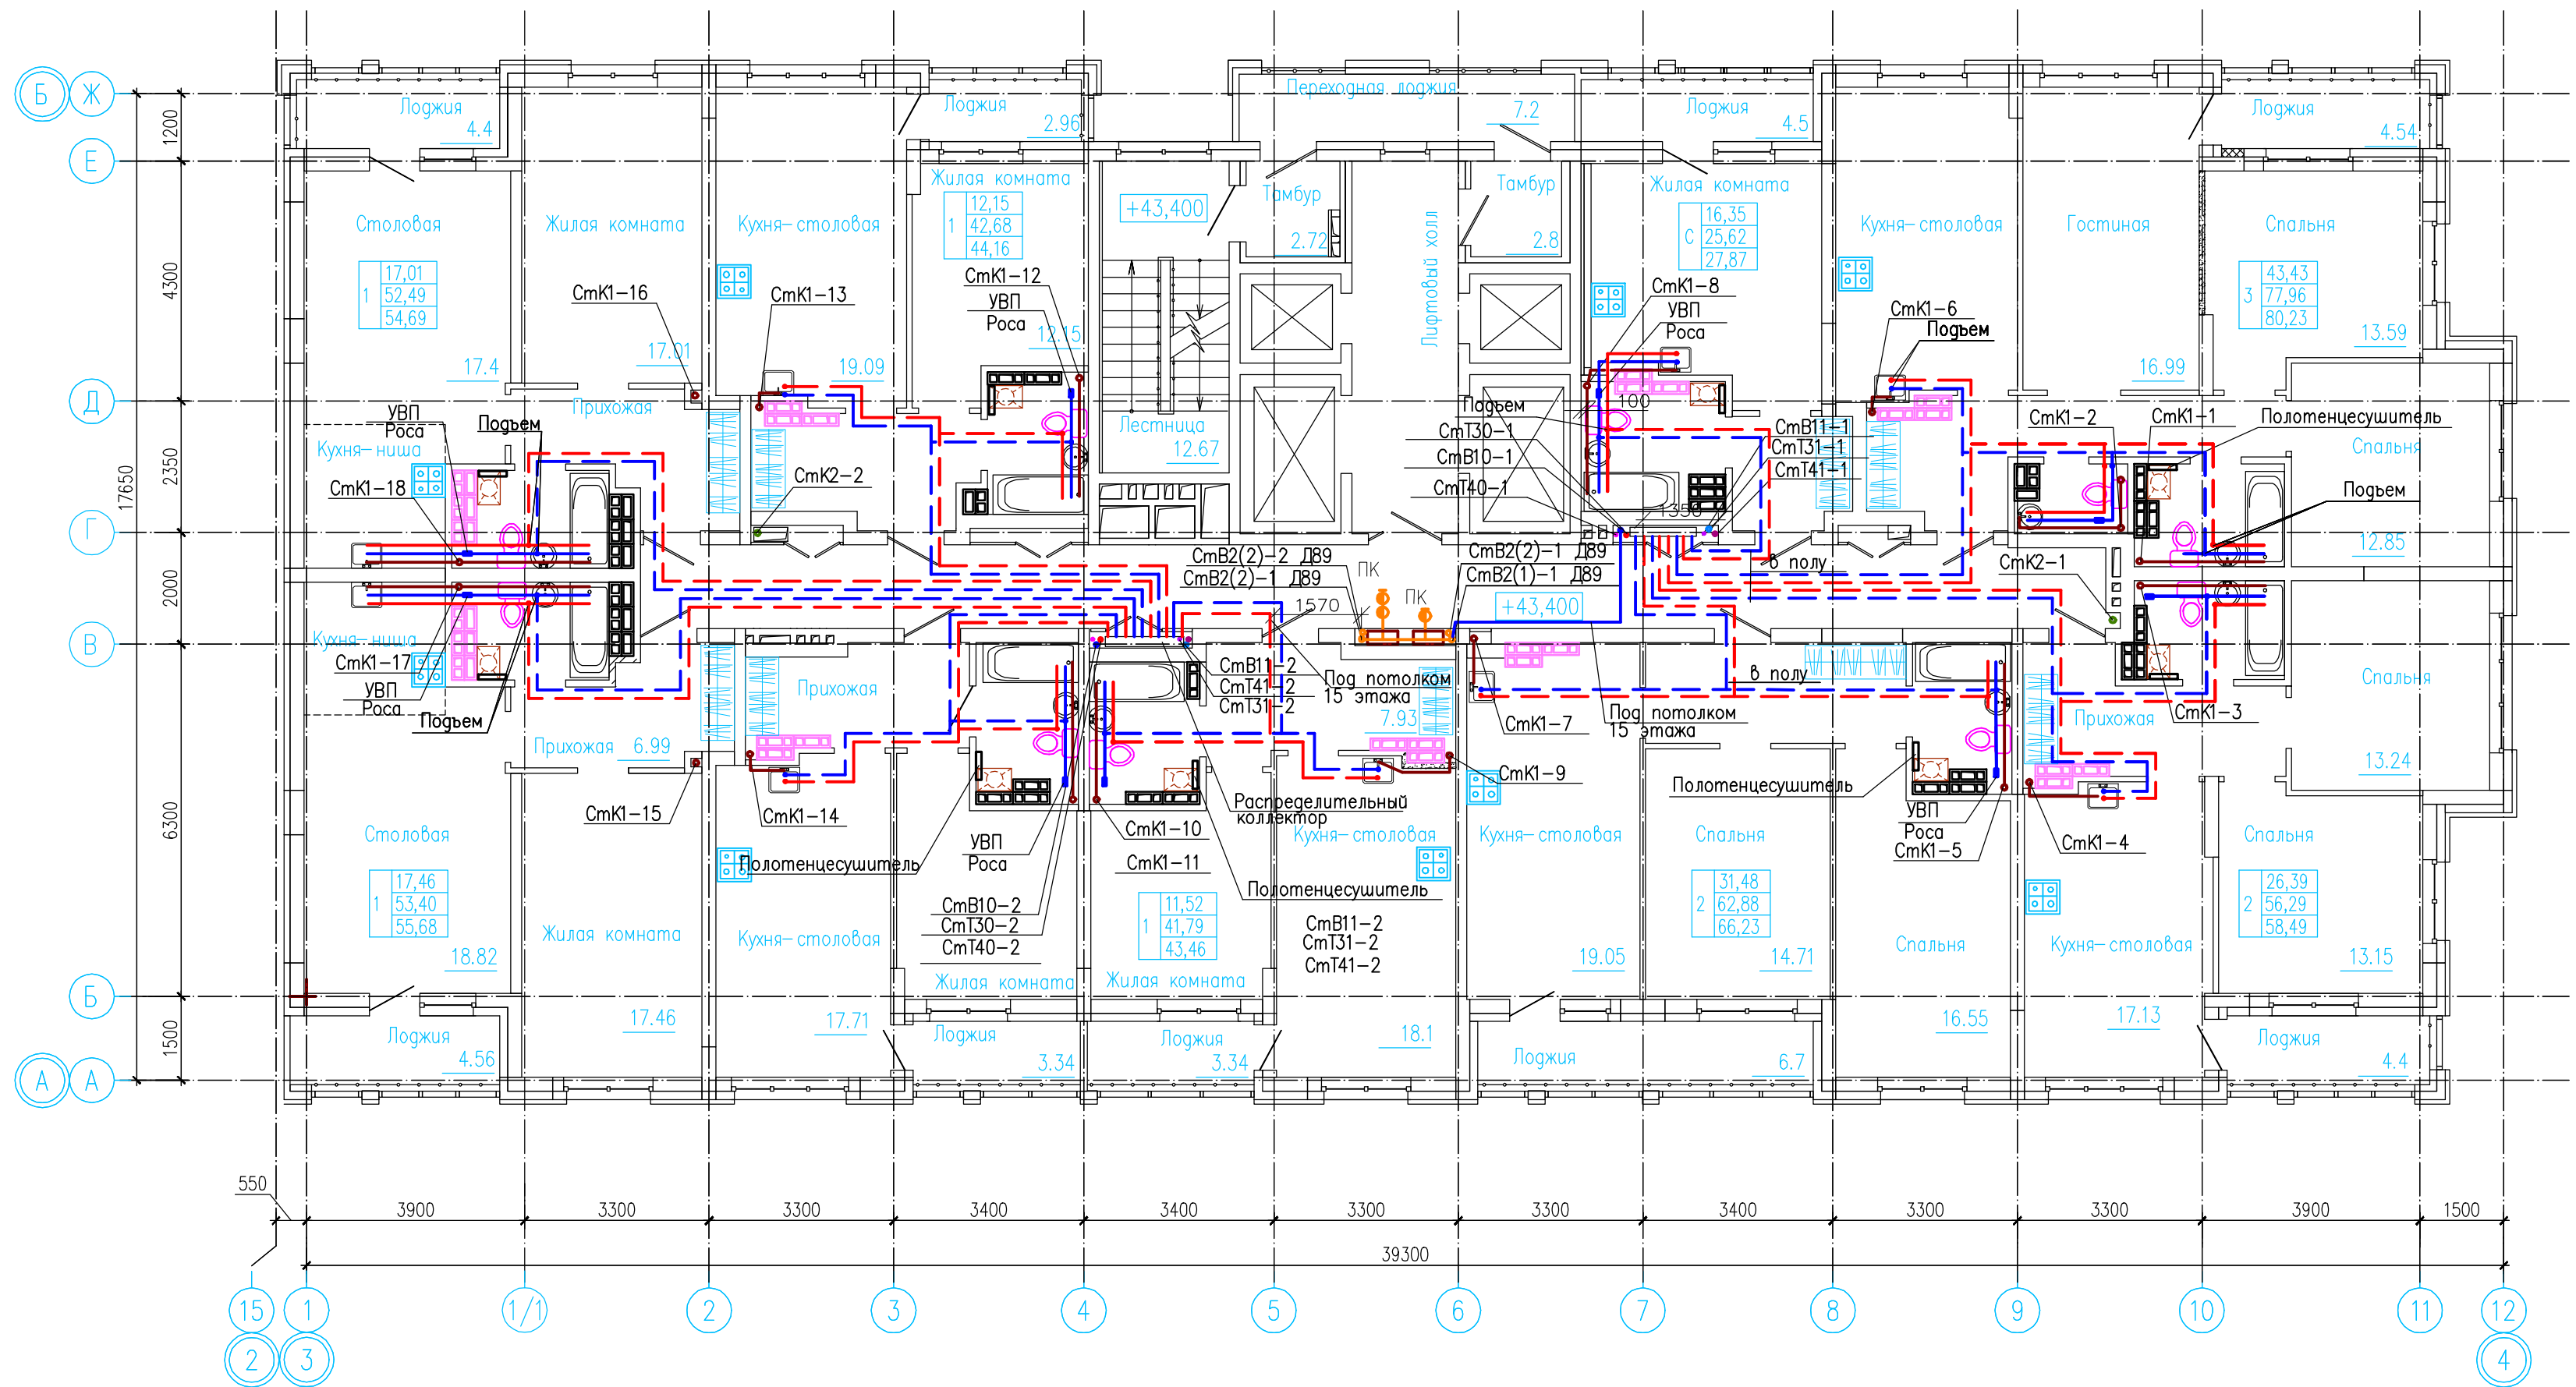

					09-1117-01A-BK			
					Жилой комплекс со встроенно-пристроенными помещениями общественного использования и надземной автостоянкой в границах улиц Викулова-Начиба Васильева-Каменщиков-Металлургов в Верх-Исетском районе города Екатеринбурга			
Изм.	Нум.	Лист	№ док.	Подпись	Дата	Первый этап строительства Многоэтажный жилой дом №1 со встроенными помещениями общественного использования Секция 1А		
Разработал	Комарова Е.П.	Проверил	Доронина Т.П.	04.19	04.19	Стадия	Лист	Листов
Н.контр.	Доронина Т.П.	04.19	План 3-15 этаж			Р	5	000 "Спецпроект"