
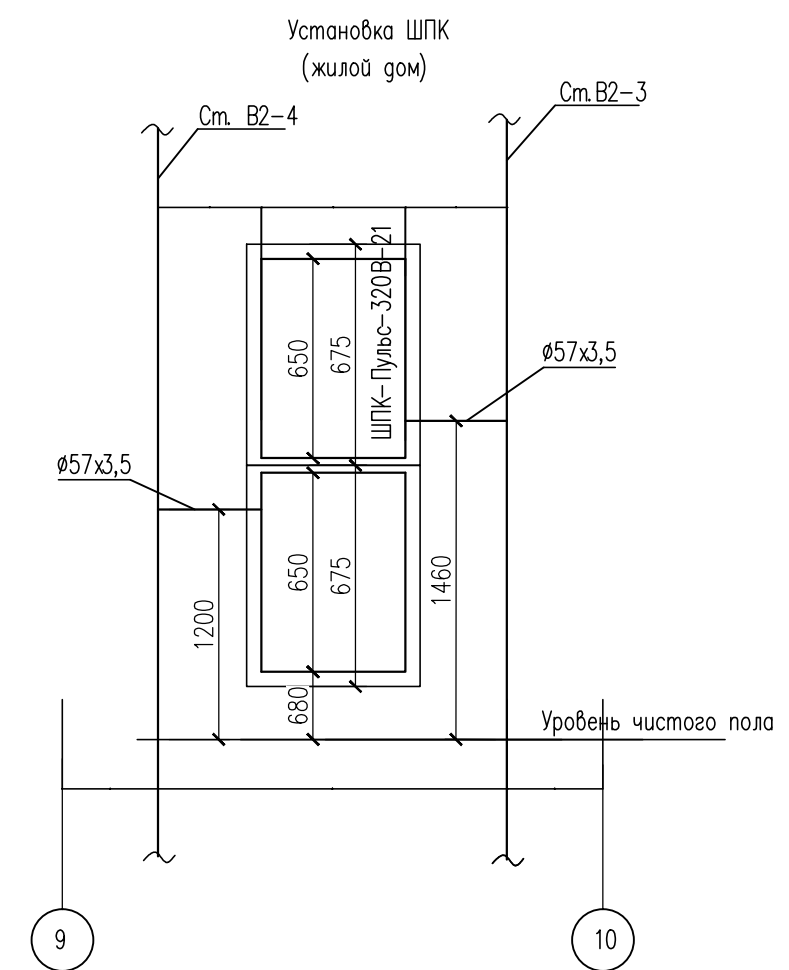
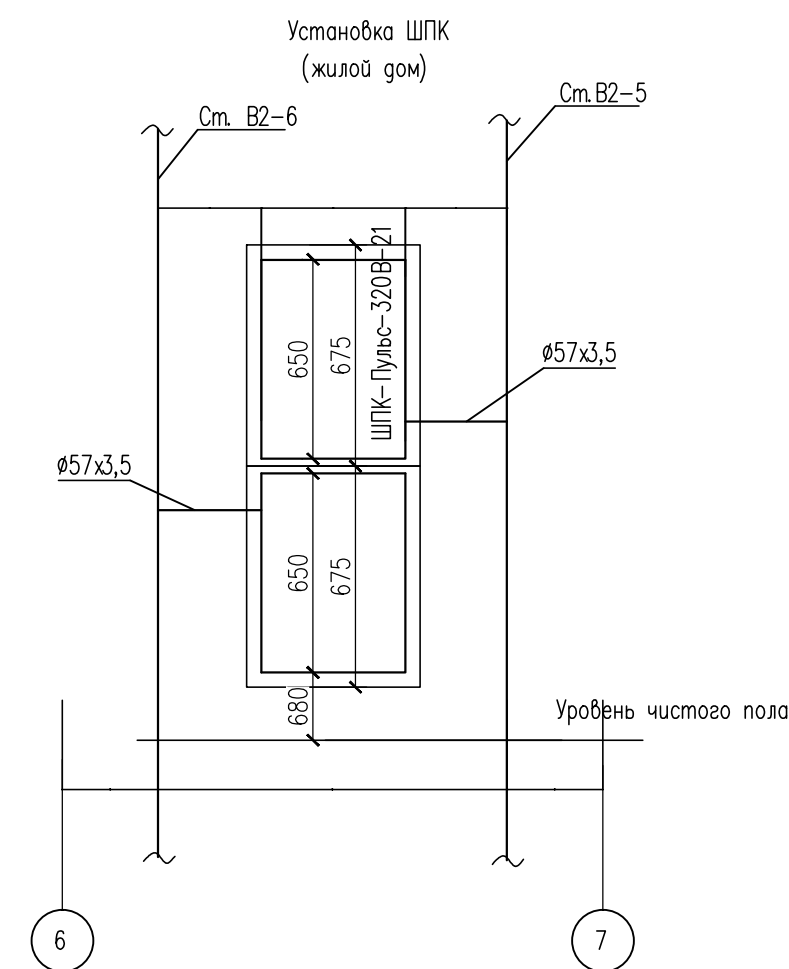


ИНВ. N ПОДП.	ПОДПИСЬ И ДАТА	ВЗАМ. ИНВ. N	СОГЛАСОВАНО		

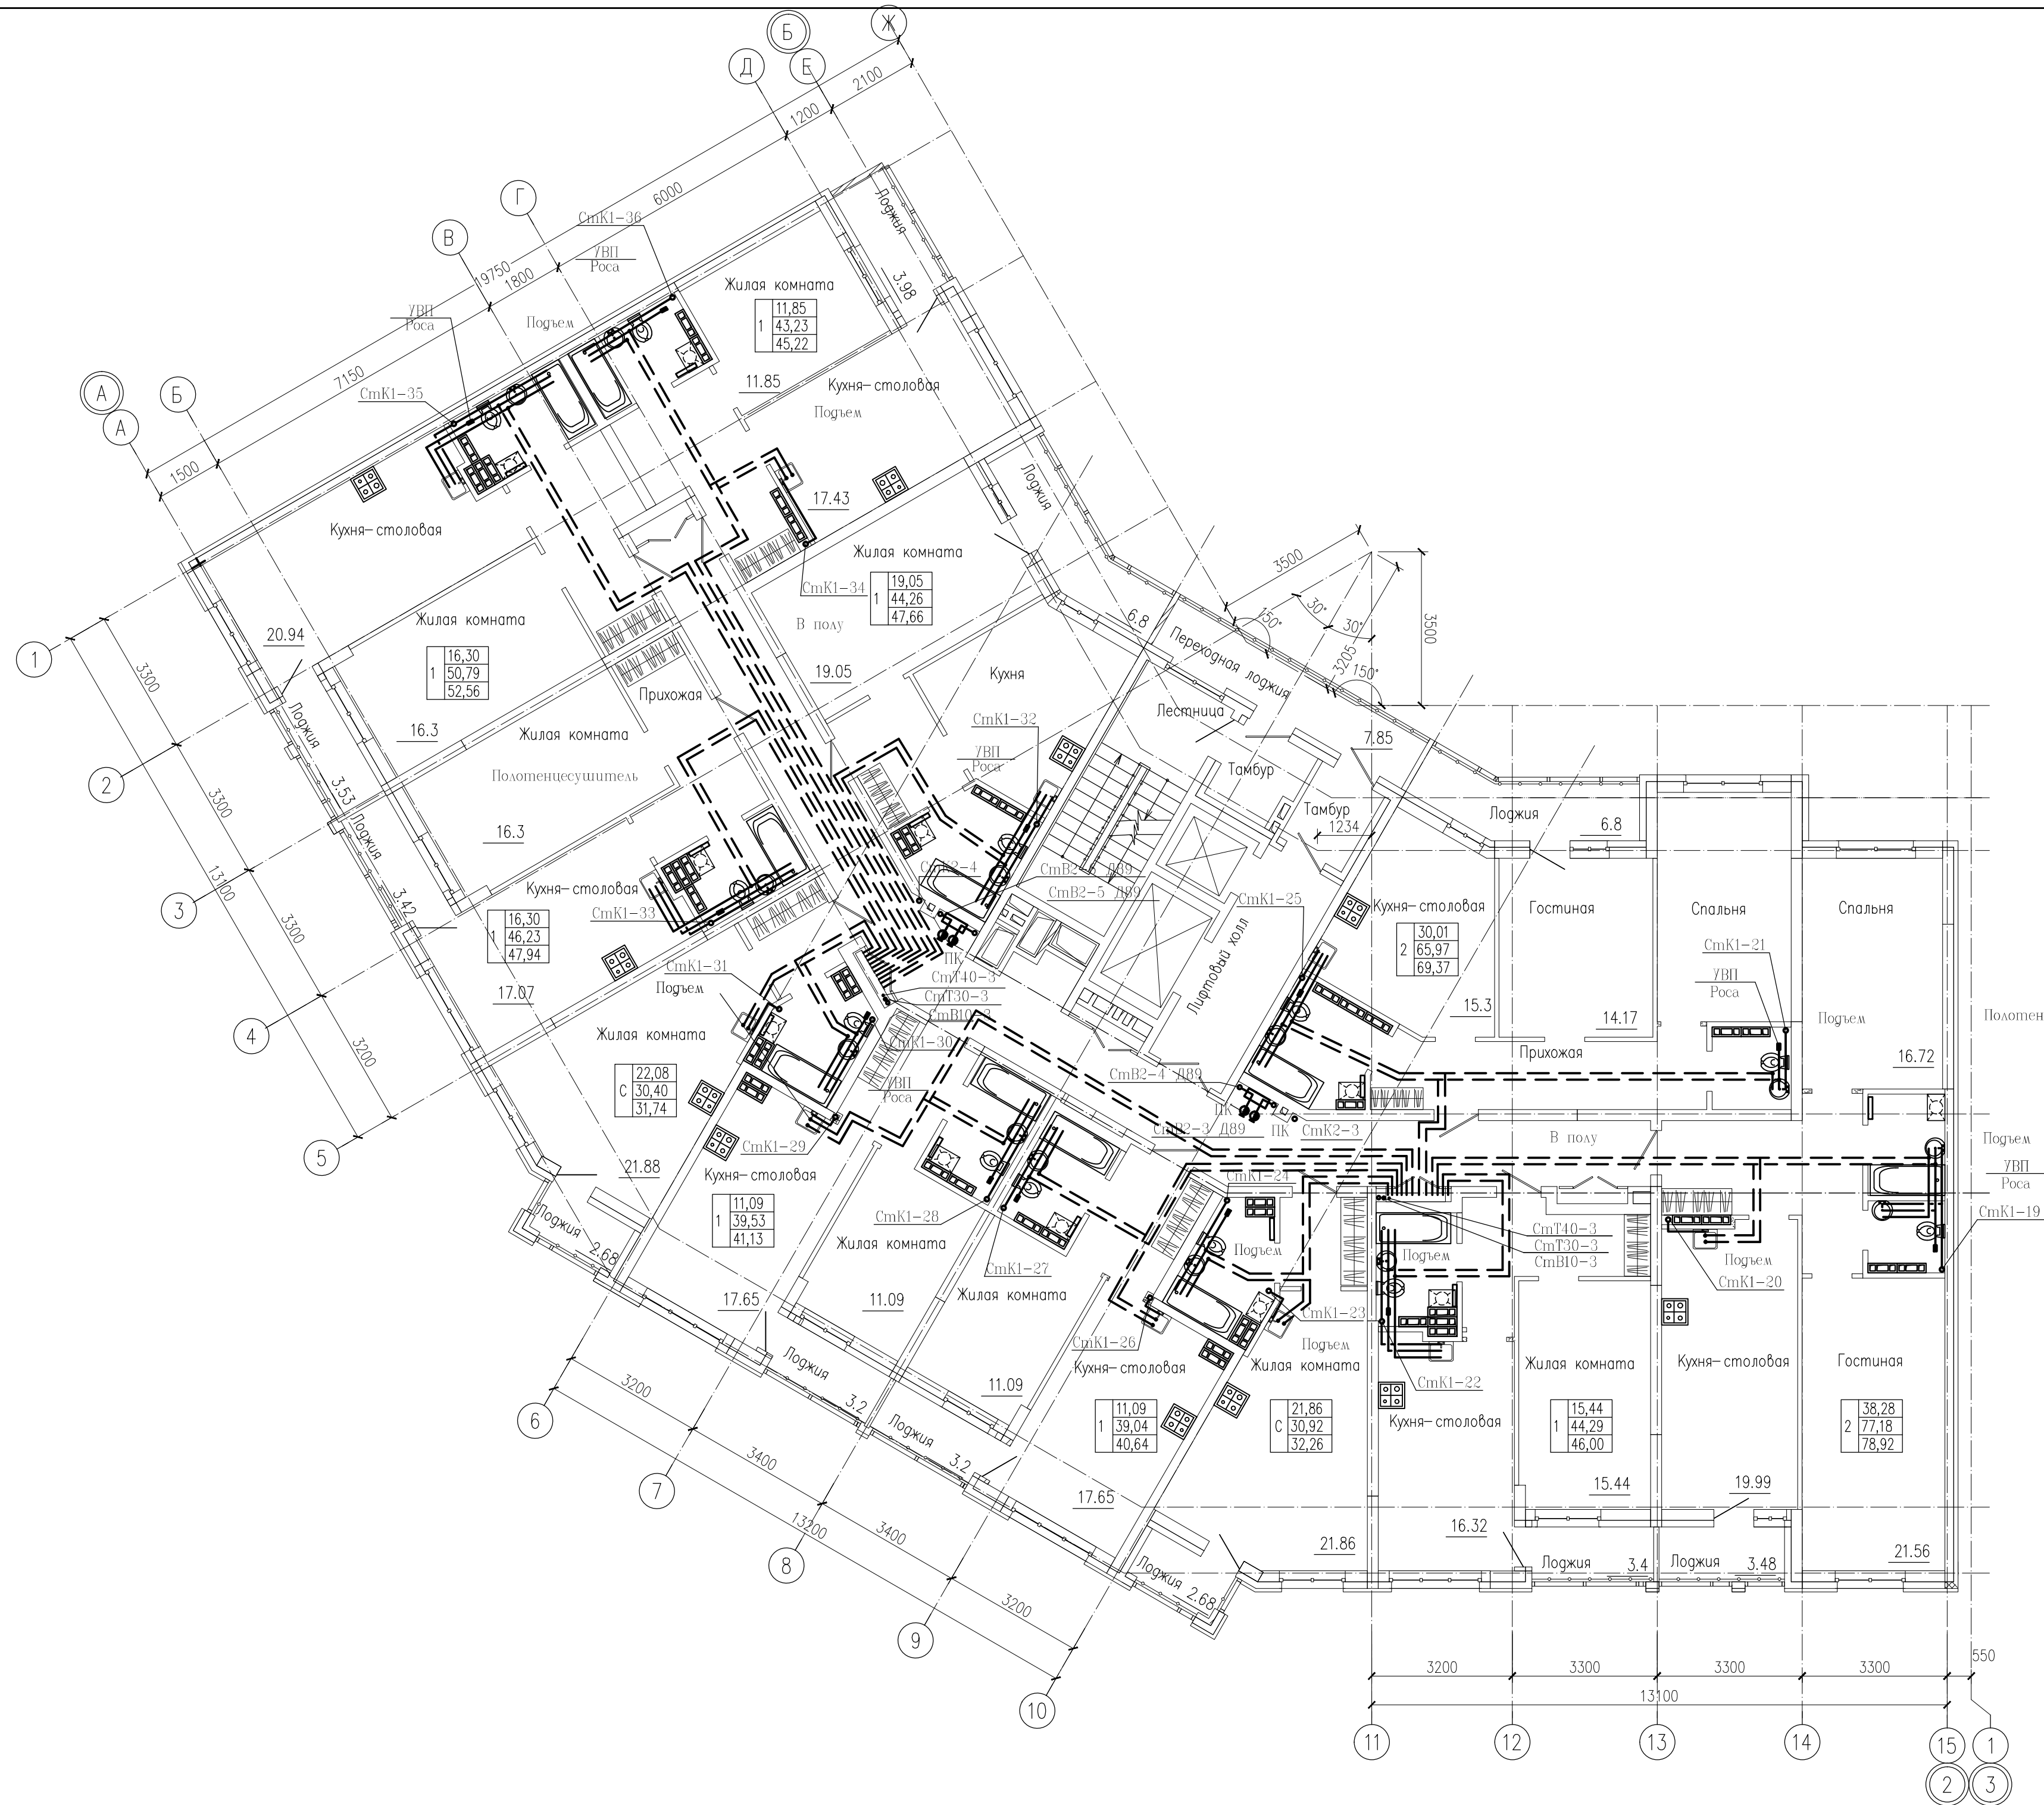

						09-1117-01Б-ВК					
						Жилой комплекс со встроенно-пристроенными помещениями общественного использования и наземной автостоянкой в границах улиц Викулово-Наудоба Васильева-Каменчиков-Металлургов в Верх-Исетском районе города Екатеринбургa					
Изм.	N уч.	Лист	Ндэк	Подпись	Дата	Первый этап строительства					
Разработал	Комарова Е.П.			04.19				этадия	лист	листов	
Проверил	Доронина Т.П.			04.19		Многоэтажный жилой дом N1 со встроенными помещениями общественного использования Секция 1Б					
						План 7 этажа					
Н. контр.	Доронина Т.П.			04.19		000 "Спецпроект"					